






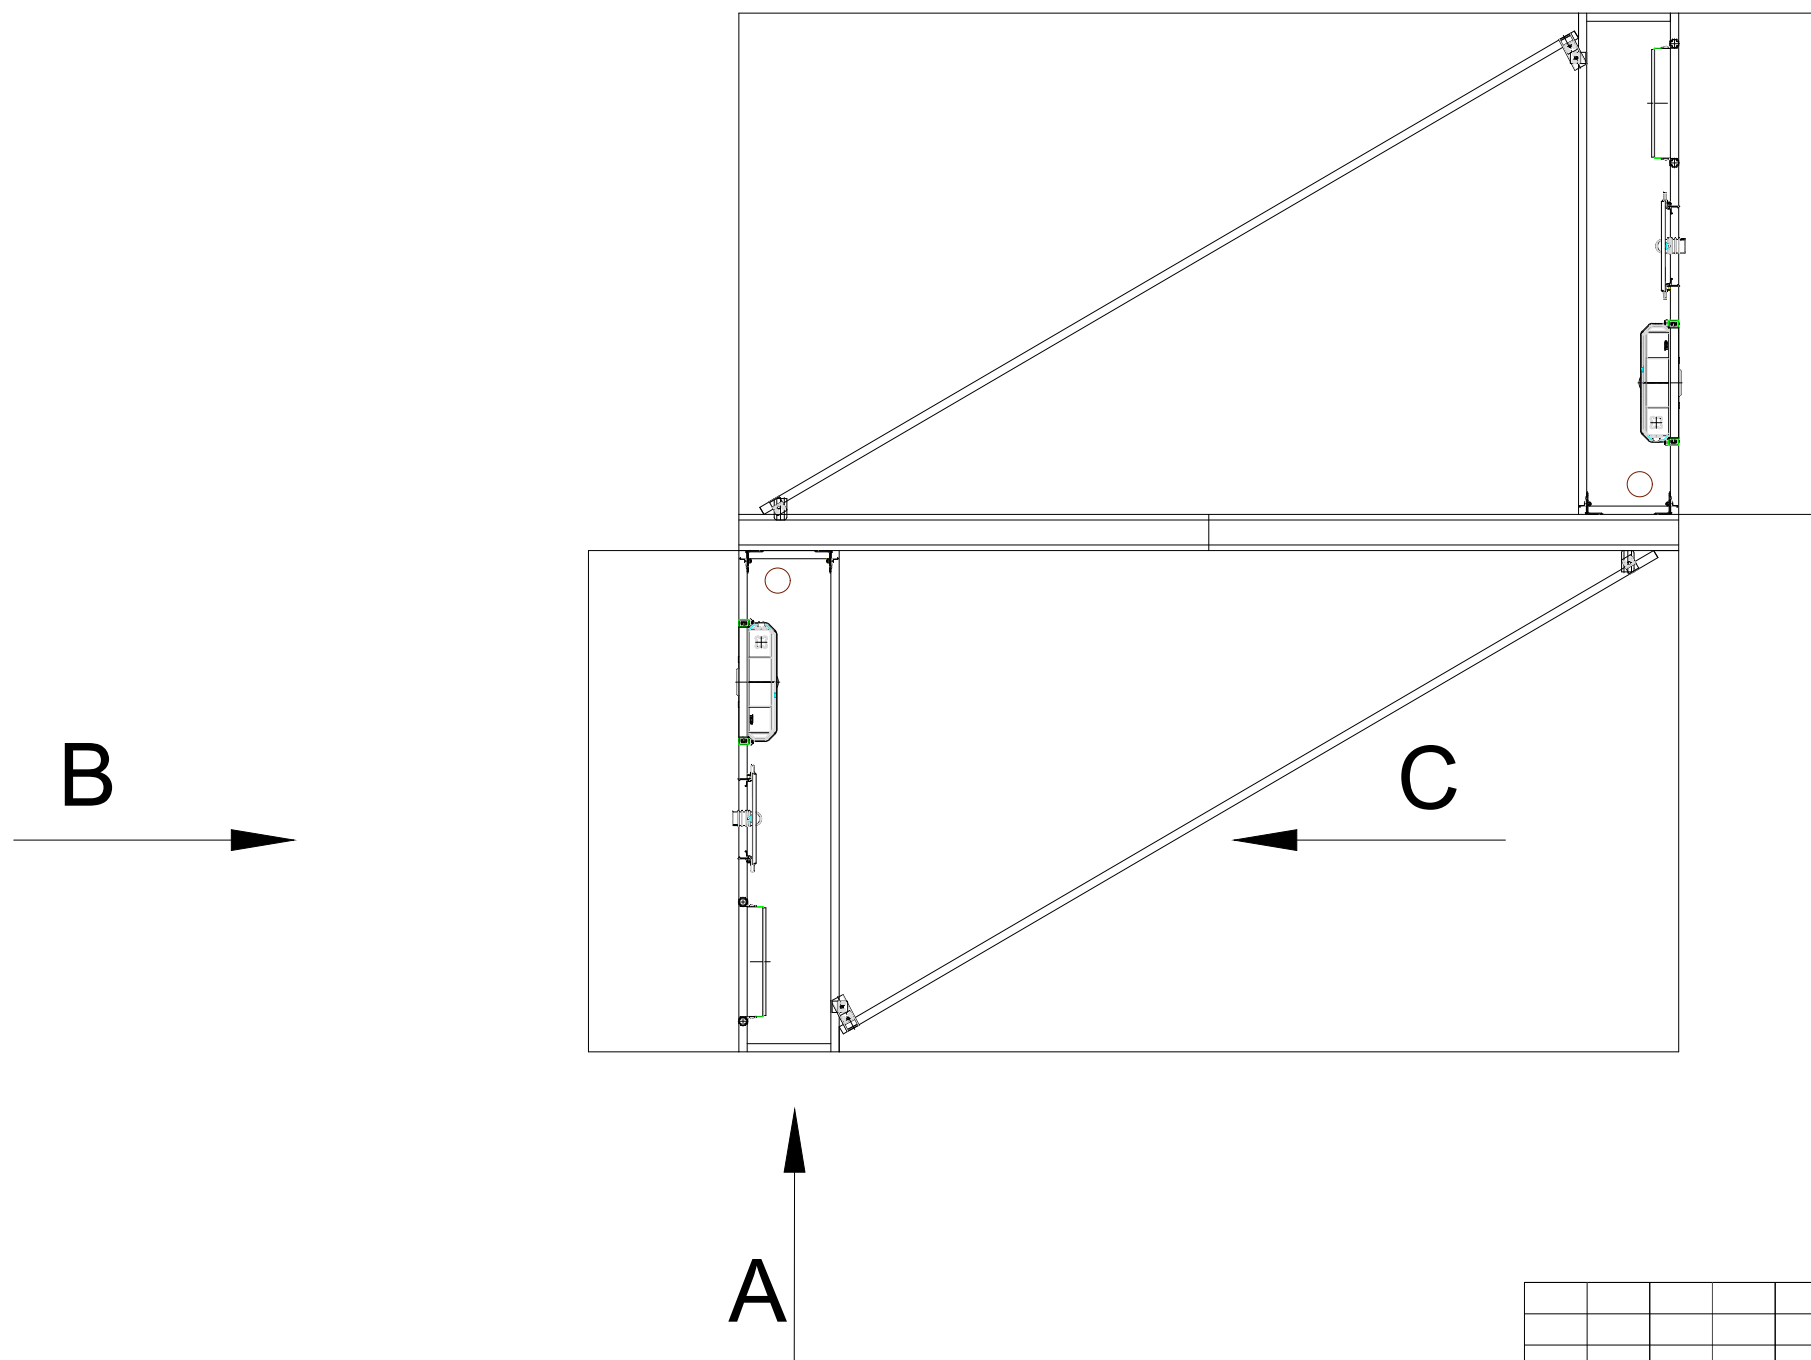




Рабочая зона. Вид сверху.






						<p>ПРАКТИЧЕСКОЕ ЗАДАНИЕ III РЕГИОНАЛЬНОГО ЧЕМПИОНАТА “МОЛОДЫЕ ПРОФЕССИОНАЛЫ” (WORLDSKILLS RUSSIA)</p> <div></div>			
Изм.	Кол.уч.	Лист	№ док.	Подп.	Дата				
ГИП						Компетенция: Сантехника и отопление.	Стадия	Лист	Листов
Нач. отд.								1	6
Т.контр.									
Н.контр.						Рабочая зона. Вид сверху.			
Пров.									
Разраб									

Рабочая зона. Вид А.

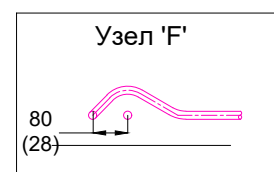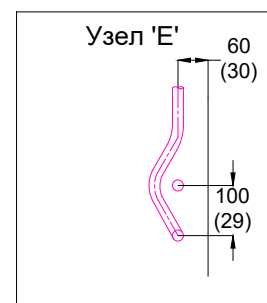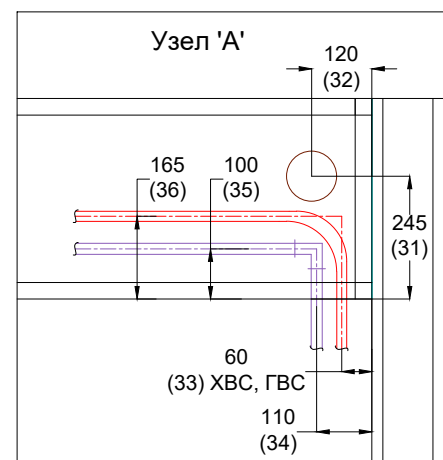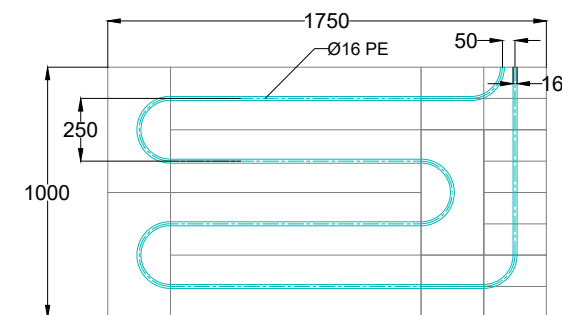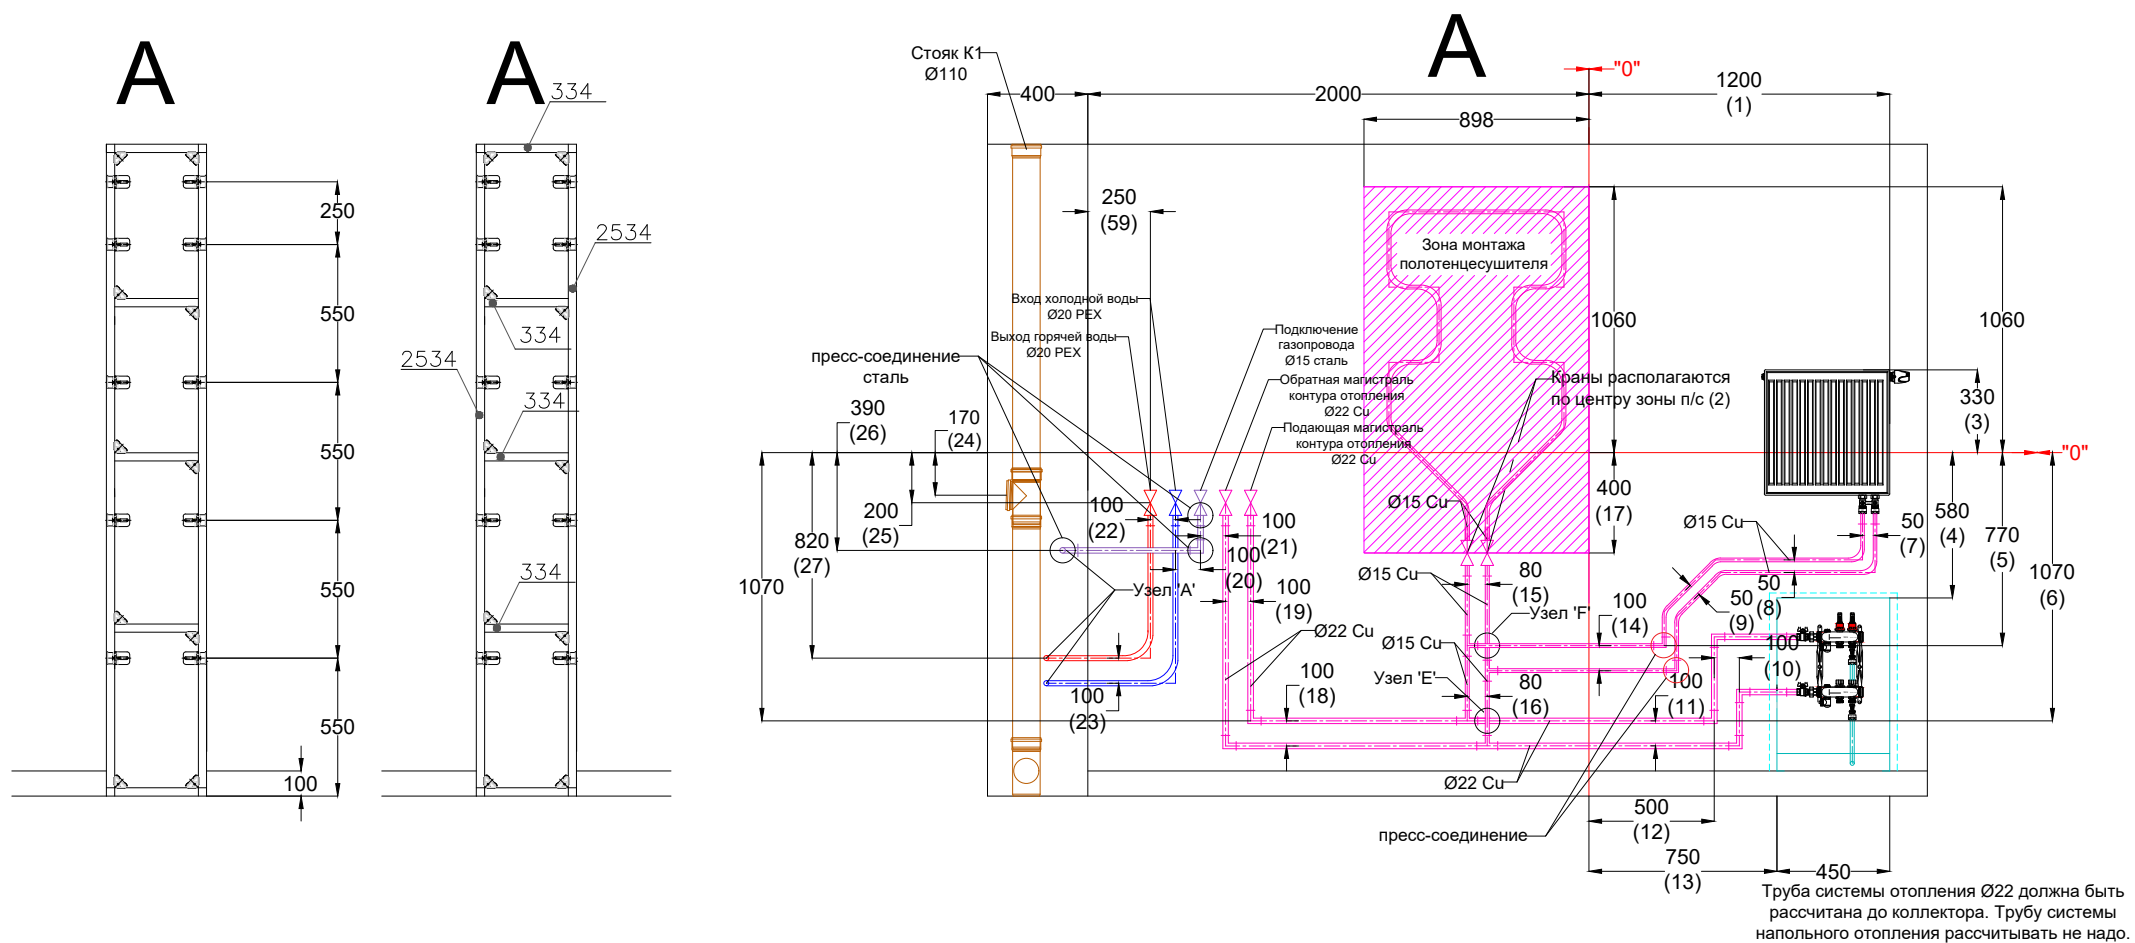


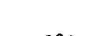
						<p>ПРАКТИЧЕСКОЕ ЗАДАНИЕ III РЕГИОНАЛЬНОГО ЧЕМПИОНАТА “МОЛОДЫЕ ПРОФЕССИОНАЛЫ” (WORLD SKILLS RUSSIA)</p> <div></div>			
Изм.	Кол.уч.	Лист	№ док.	Подп.	Дата				
ГИП						Компетенция: Сантехника и отопление.			
Нач. отд.							Стадия	Лист	Листов
Т.контр.								2	6
Н.контр.						Рабочая зона. Вид А.			
Пров.									
Разраб									


Рабочая зона. Вид В.

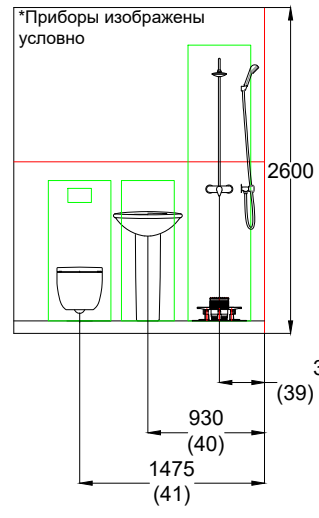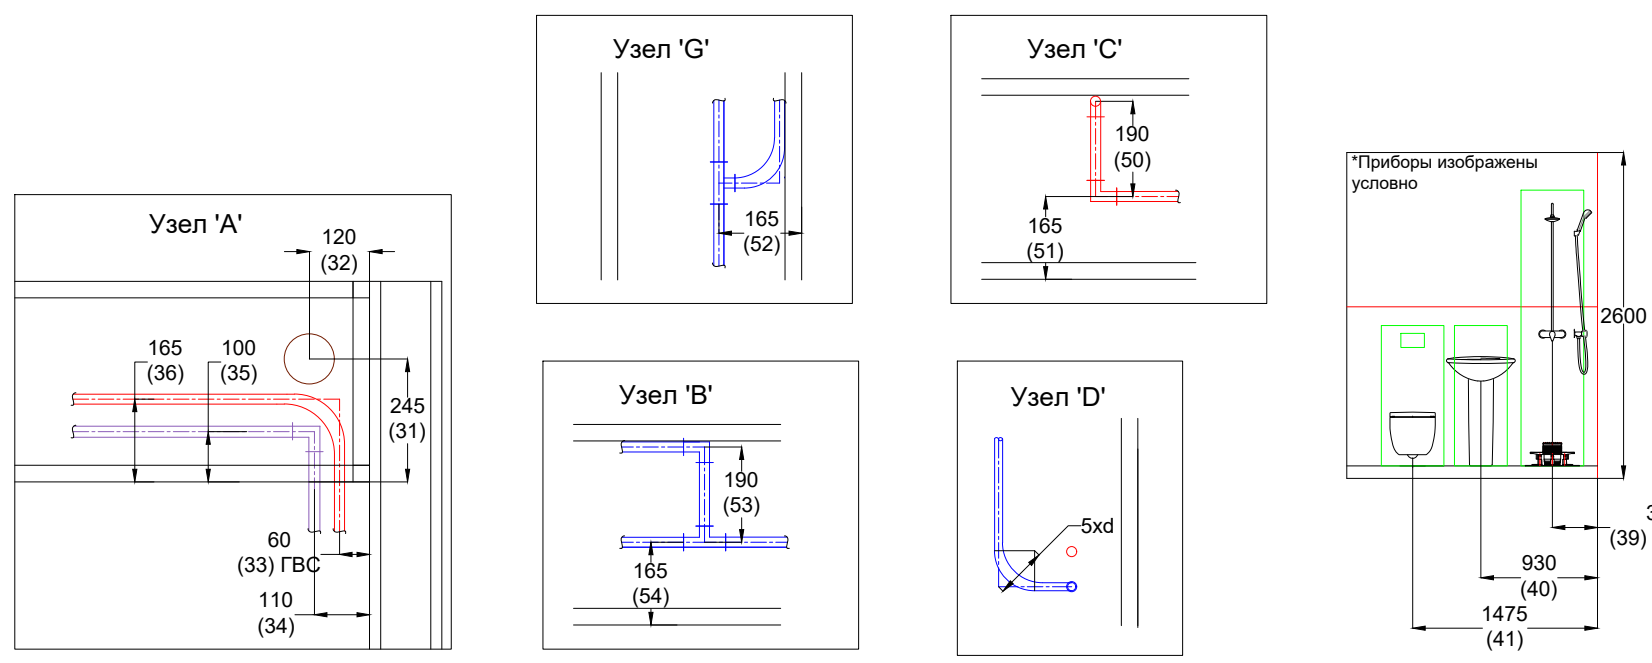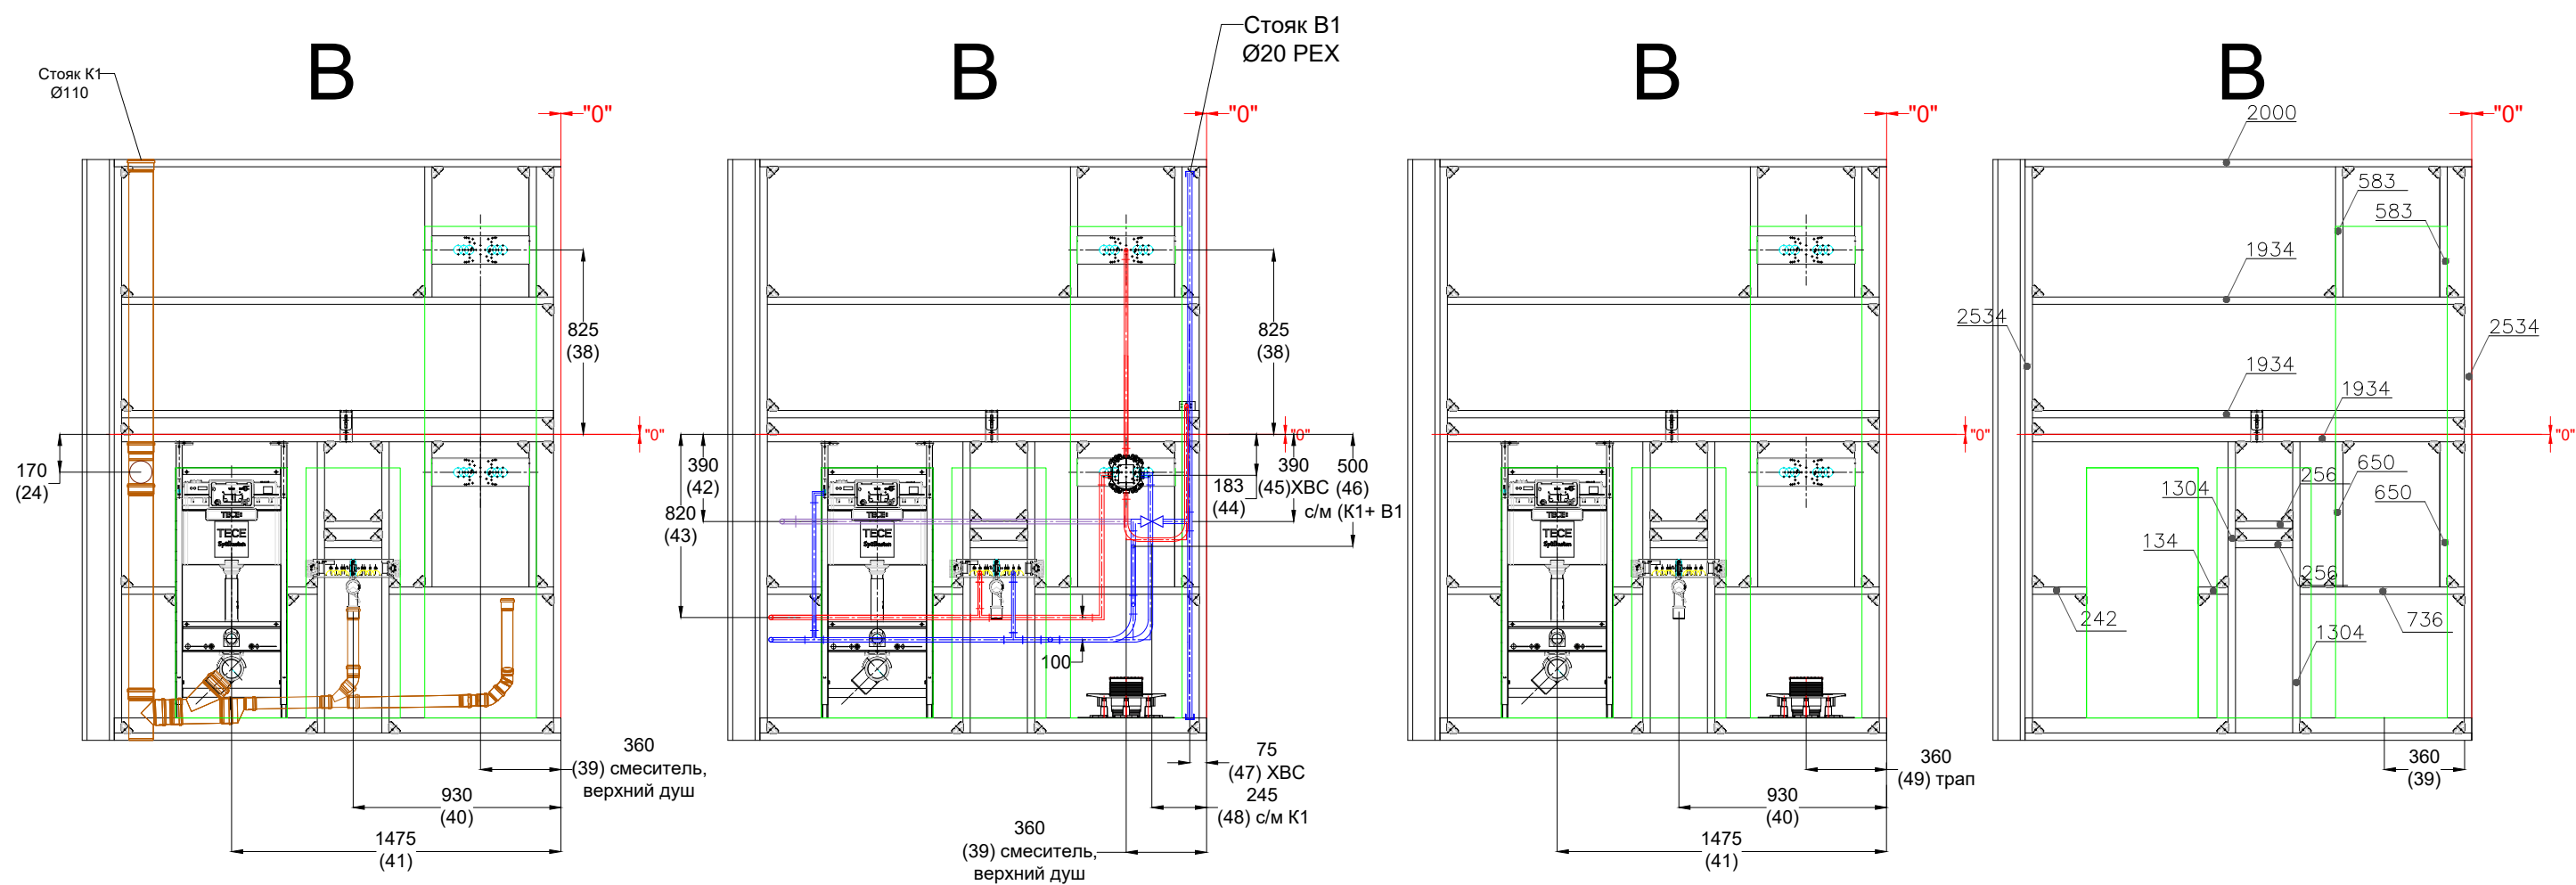


ПРАКТИЧЕСКОЕ ЗАДАНИЕ III РЕГИОНАЛЬНОГО ЧЕМПИОНАТА "МОЛОДЫЕ ПРОФЕССИОНАЛЫ" (WORLD SKILLS RUSSIA)					world skills Russia		
Изм. Кол.уч. Лист № док. Подп. Дата					Компетенция: Сантехника и отопление.		
ГИП					Стадия		
Нач. отд.					Лист		
Т.контр.					Листов		
Н.контр.					3		
Пров.					6		
Разраб.					Рабочая зона. Вид В.		

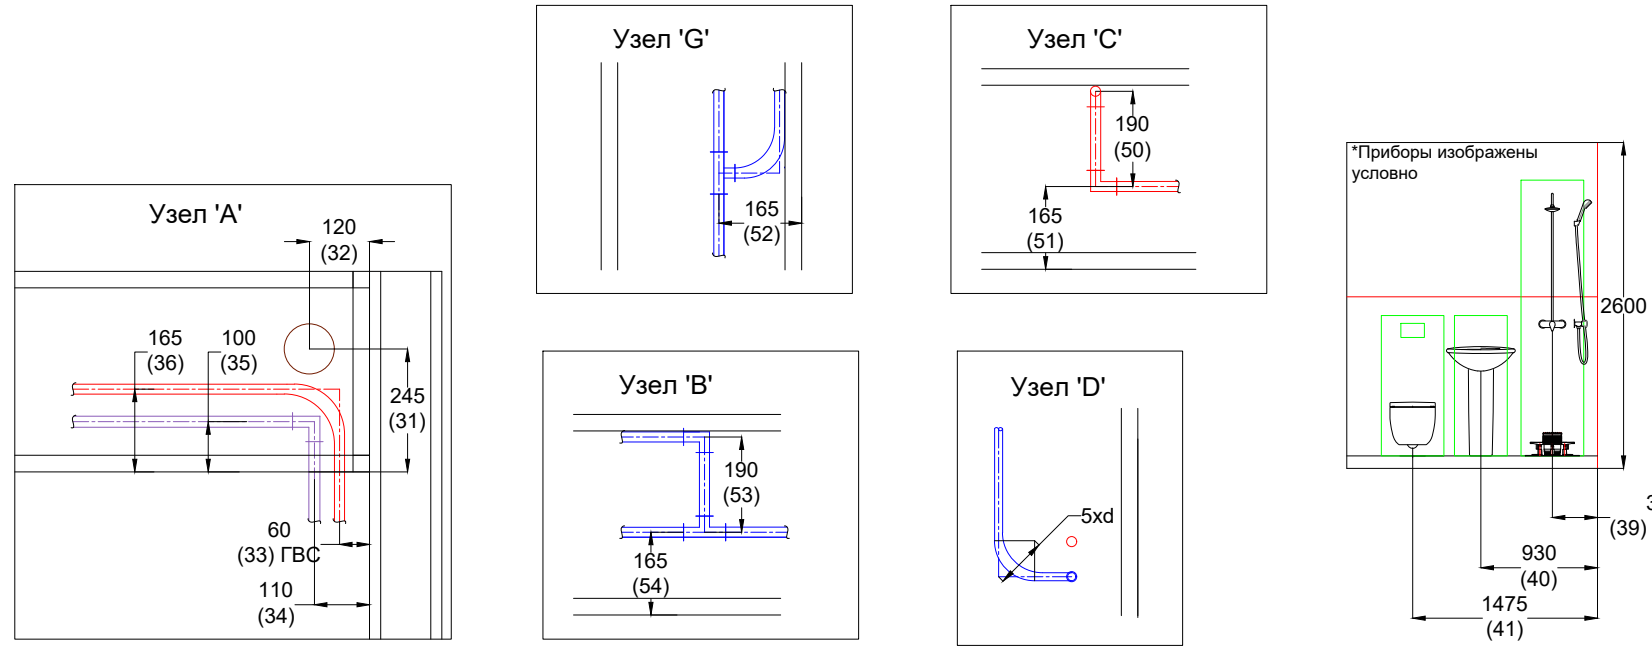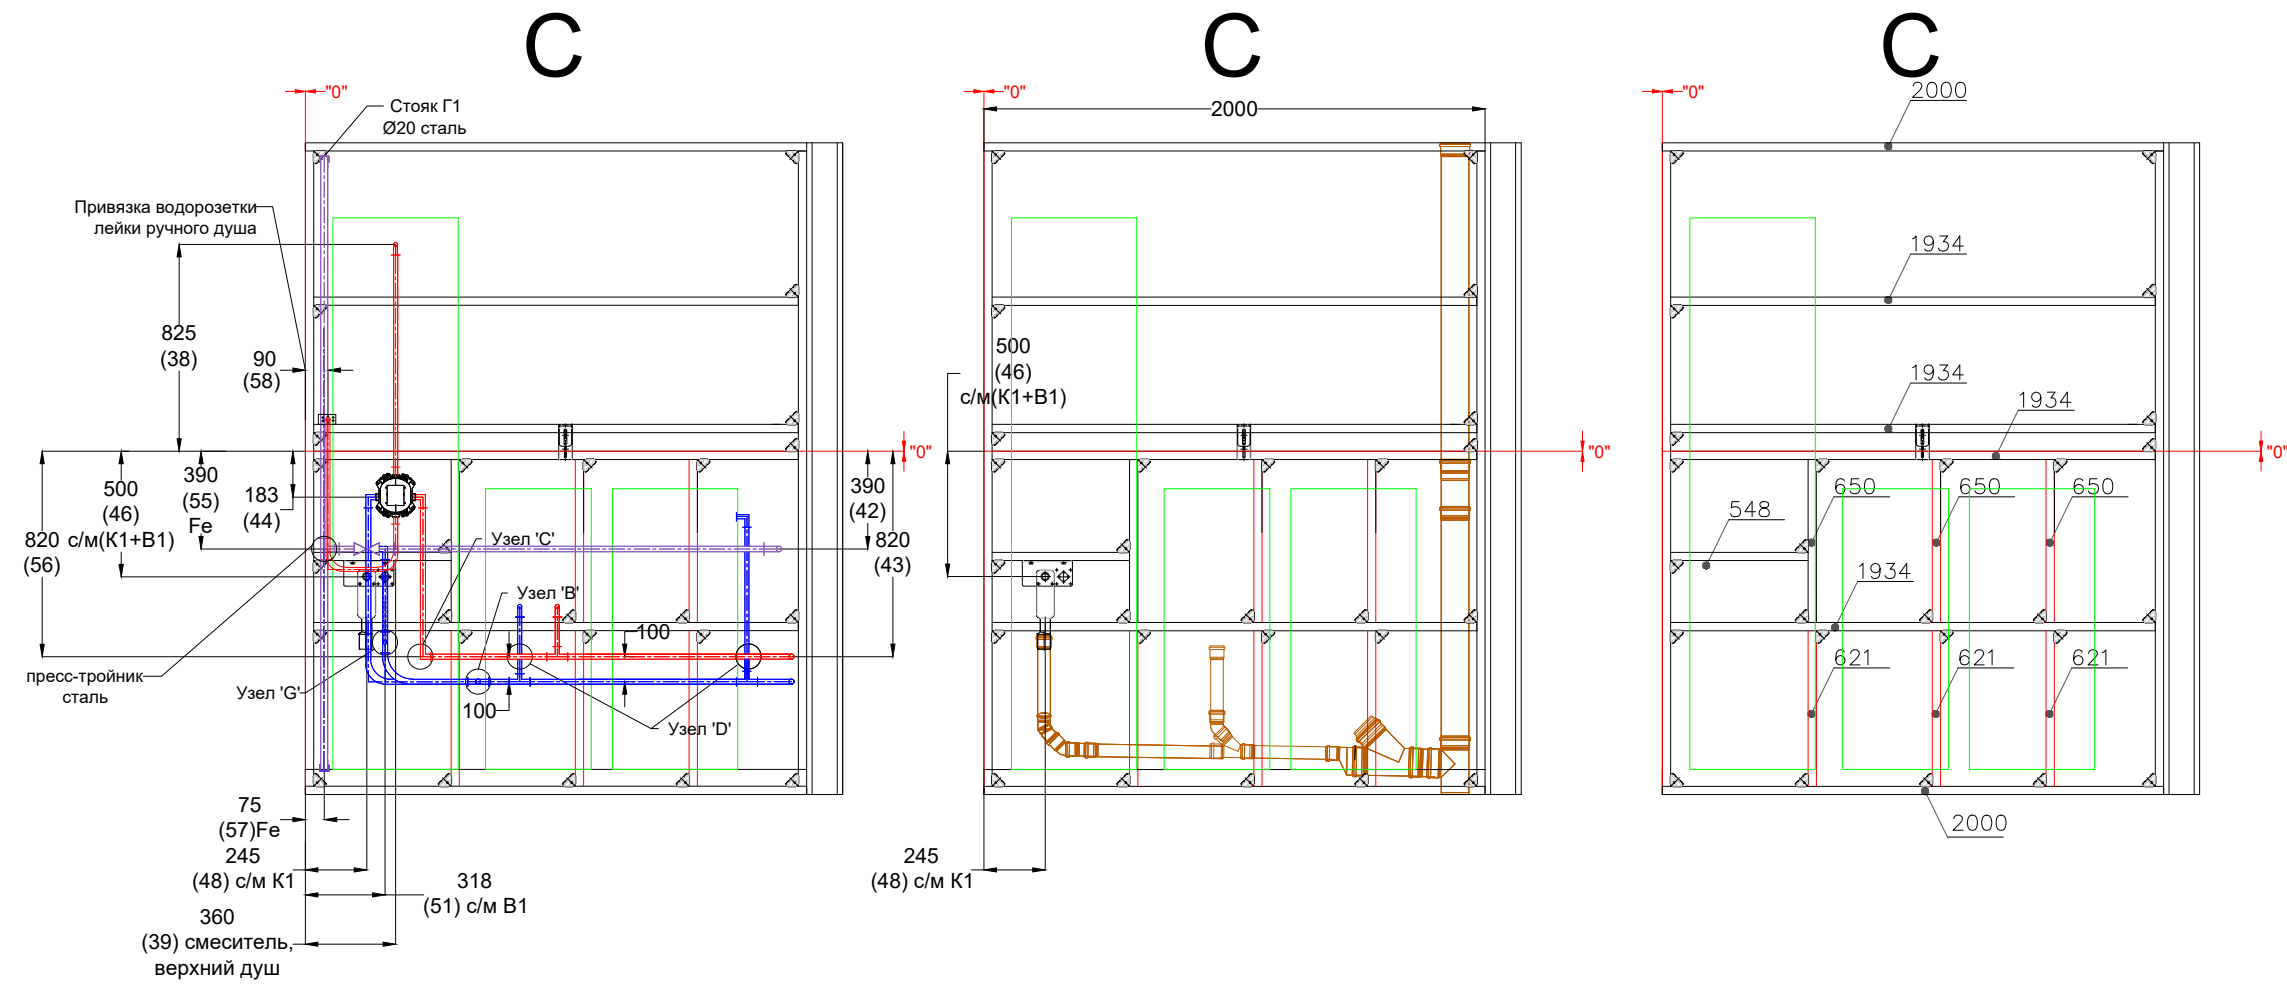

Рабочая зона. Вид С.



					ПРАКТИЧЕСКОЕ ЗАДАНИЕ III РЕГИОНАЛЬНОГО ЧЕМПИОНАТА "МОЛОДЫЕ ПРОФЕССИОНАЛЫ" (WORLD SKILLS RUSSIA)							
Изм.	Кол.уч.	Лист	№ док.	Подп.	Дата	Компетенция: Сантехника и отопление.				Стадия	Лист	Листов
ГИП											4	6
Нач. отд.						Рабочая зона. Вид С.						
Т.контр.												
Н.контр.												
Пров.												
Разраб.												

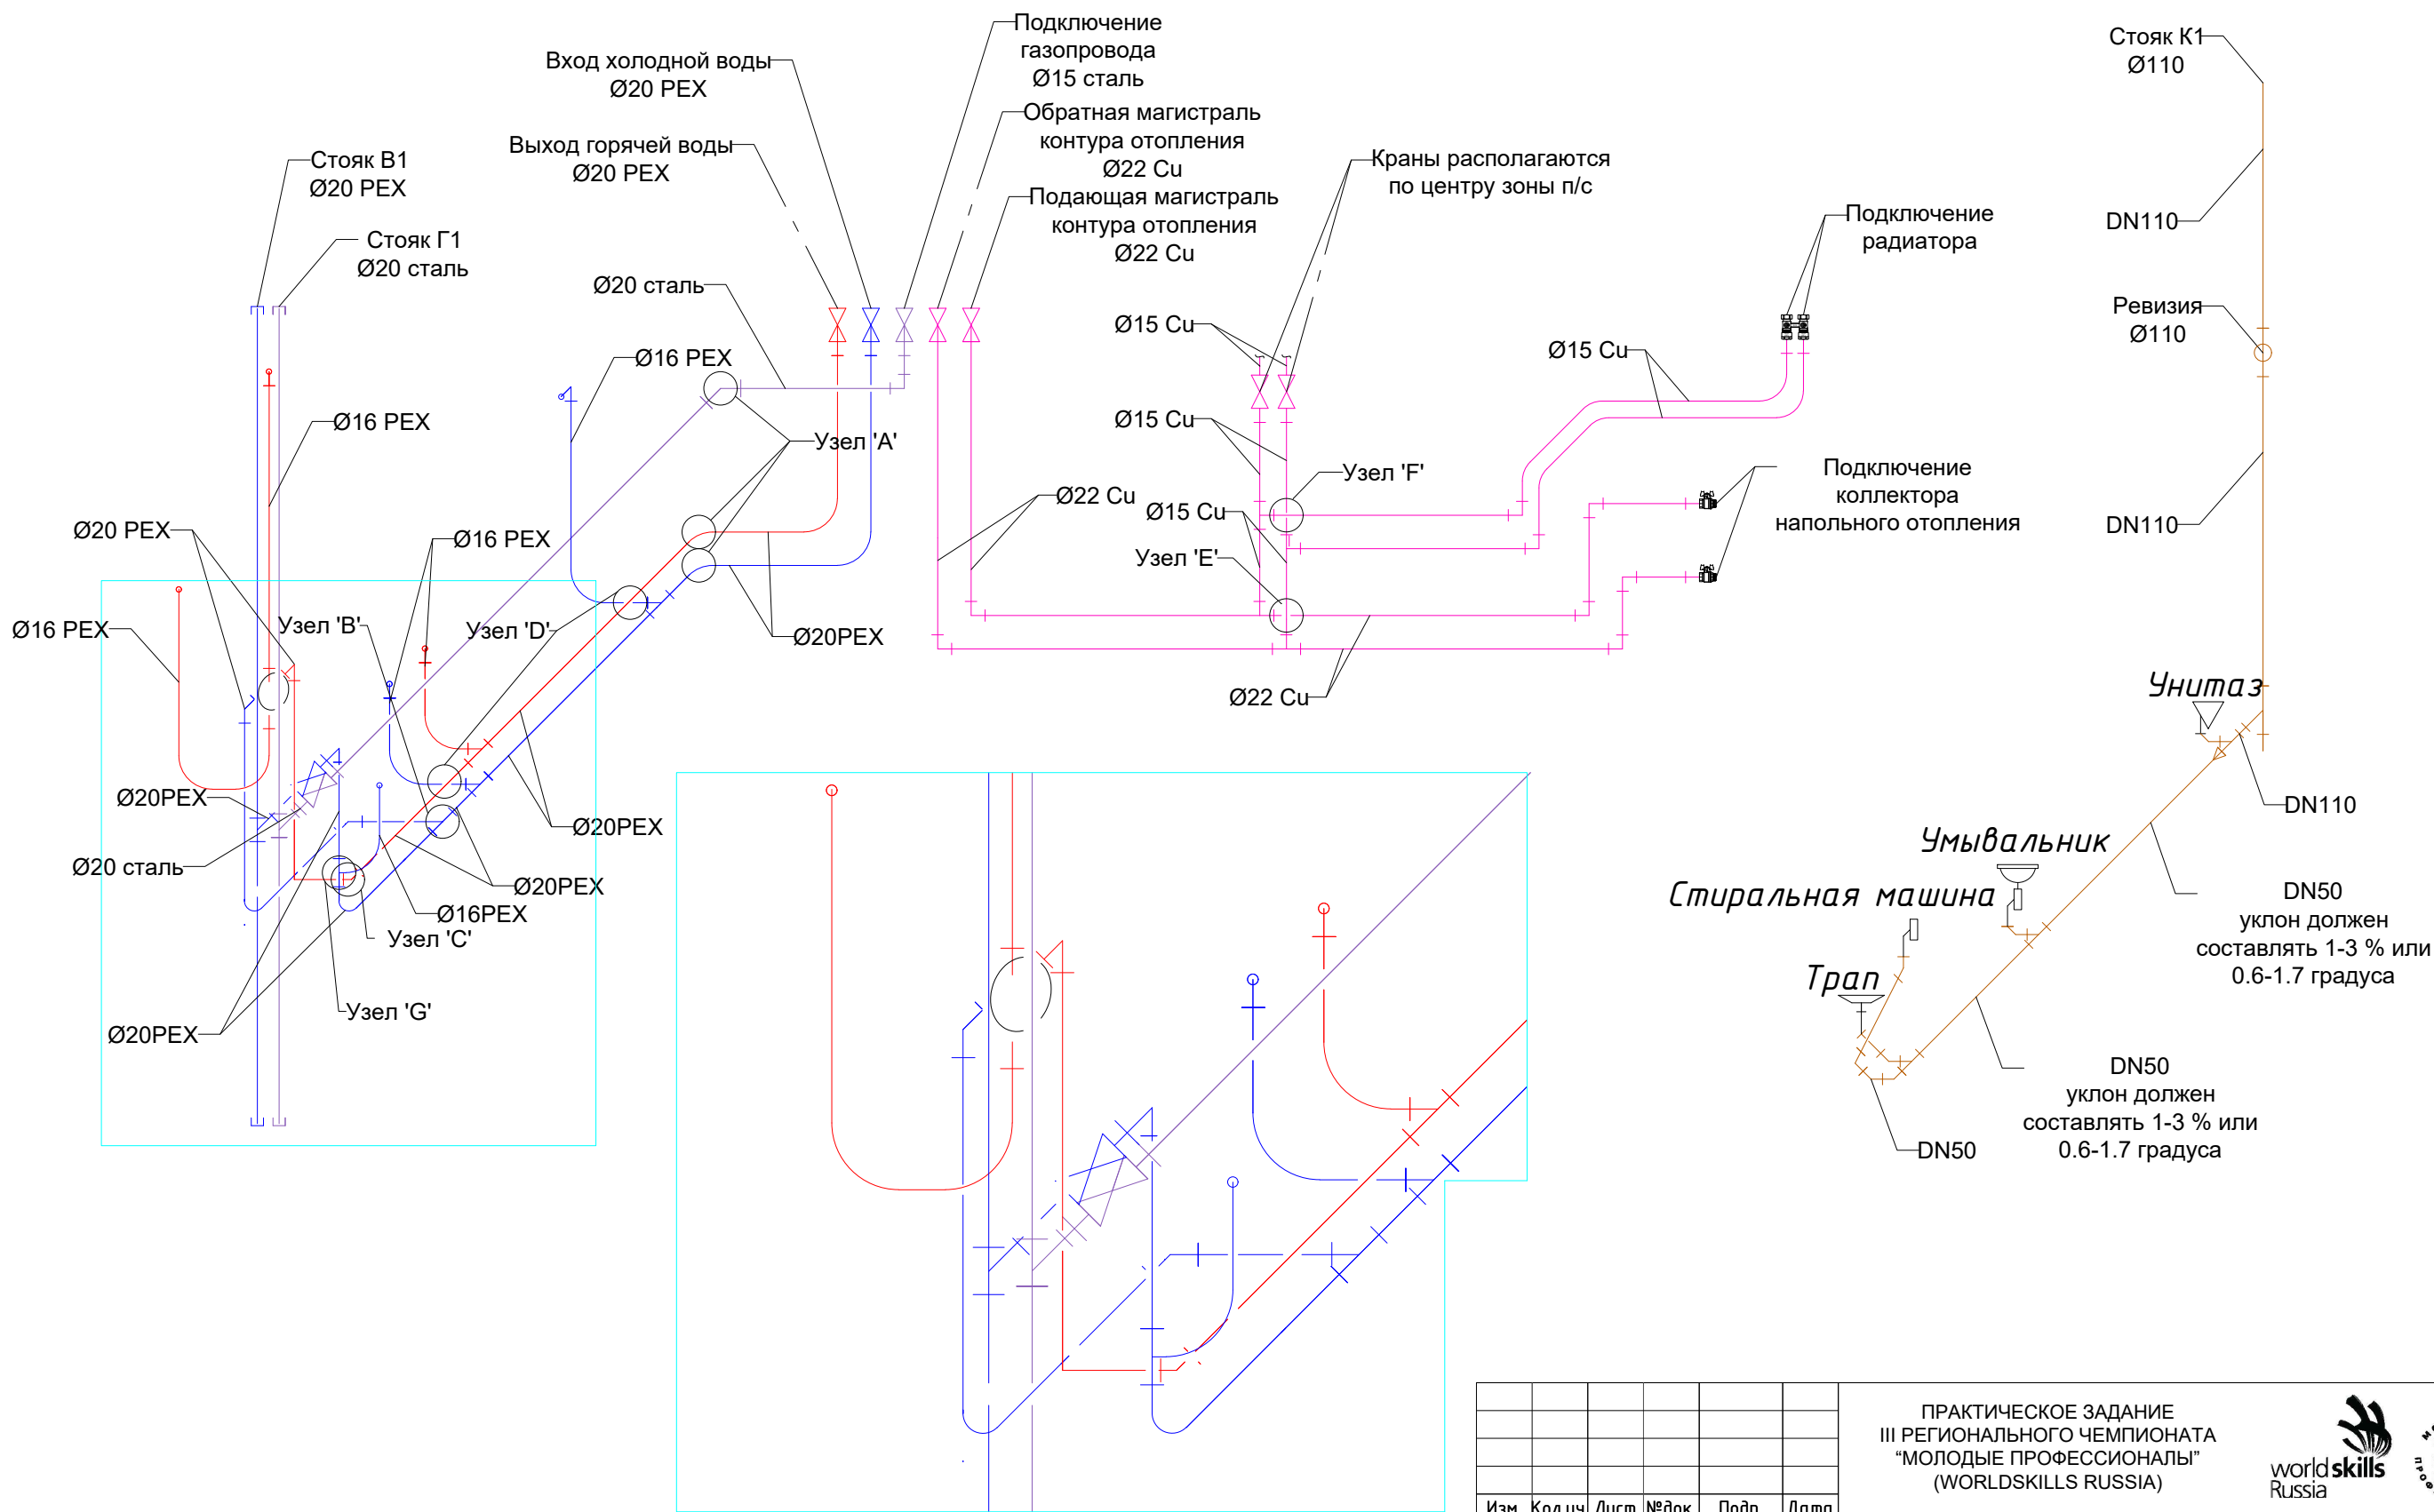
Аксонометрическая схема В1, Т3, Г1, К1.





						ПРАКТИЧЕСКОЕ ЗАДАНИЕ III РЕГИОНАЛЬНОГО ЧЕМПИОНАТА “МОЛОДЫЕ ПРОФЕССИОНАЛЫ” (WORLD SKILLS RUSSIA)	 		
Изм.	Кол.уч.	Лист	№ док.	Подп.	Дата				
ГИП						Компетенция: Сантехника и отопление.	Стандия	Лист	Листов
Нач. отд.								5	6
Т.контр.									
Н.контр.						Аксонометрическая схема В1,Т3,Г1,К1.			
Пров.									
Разраб.									

Согласовано					
М.П. и подп.	Подп. и дата	Взам. инж. Н.	Г.П. (прел.)		

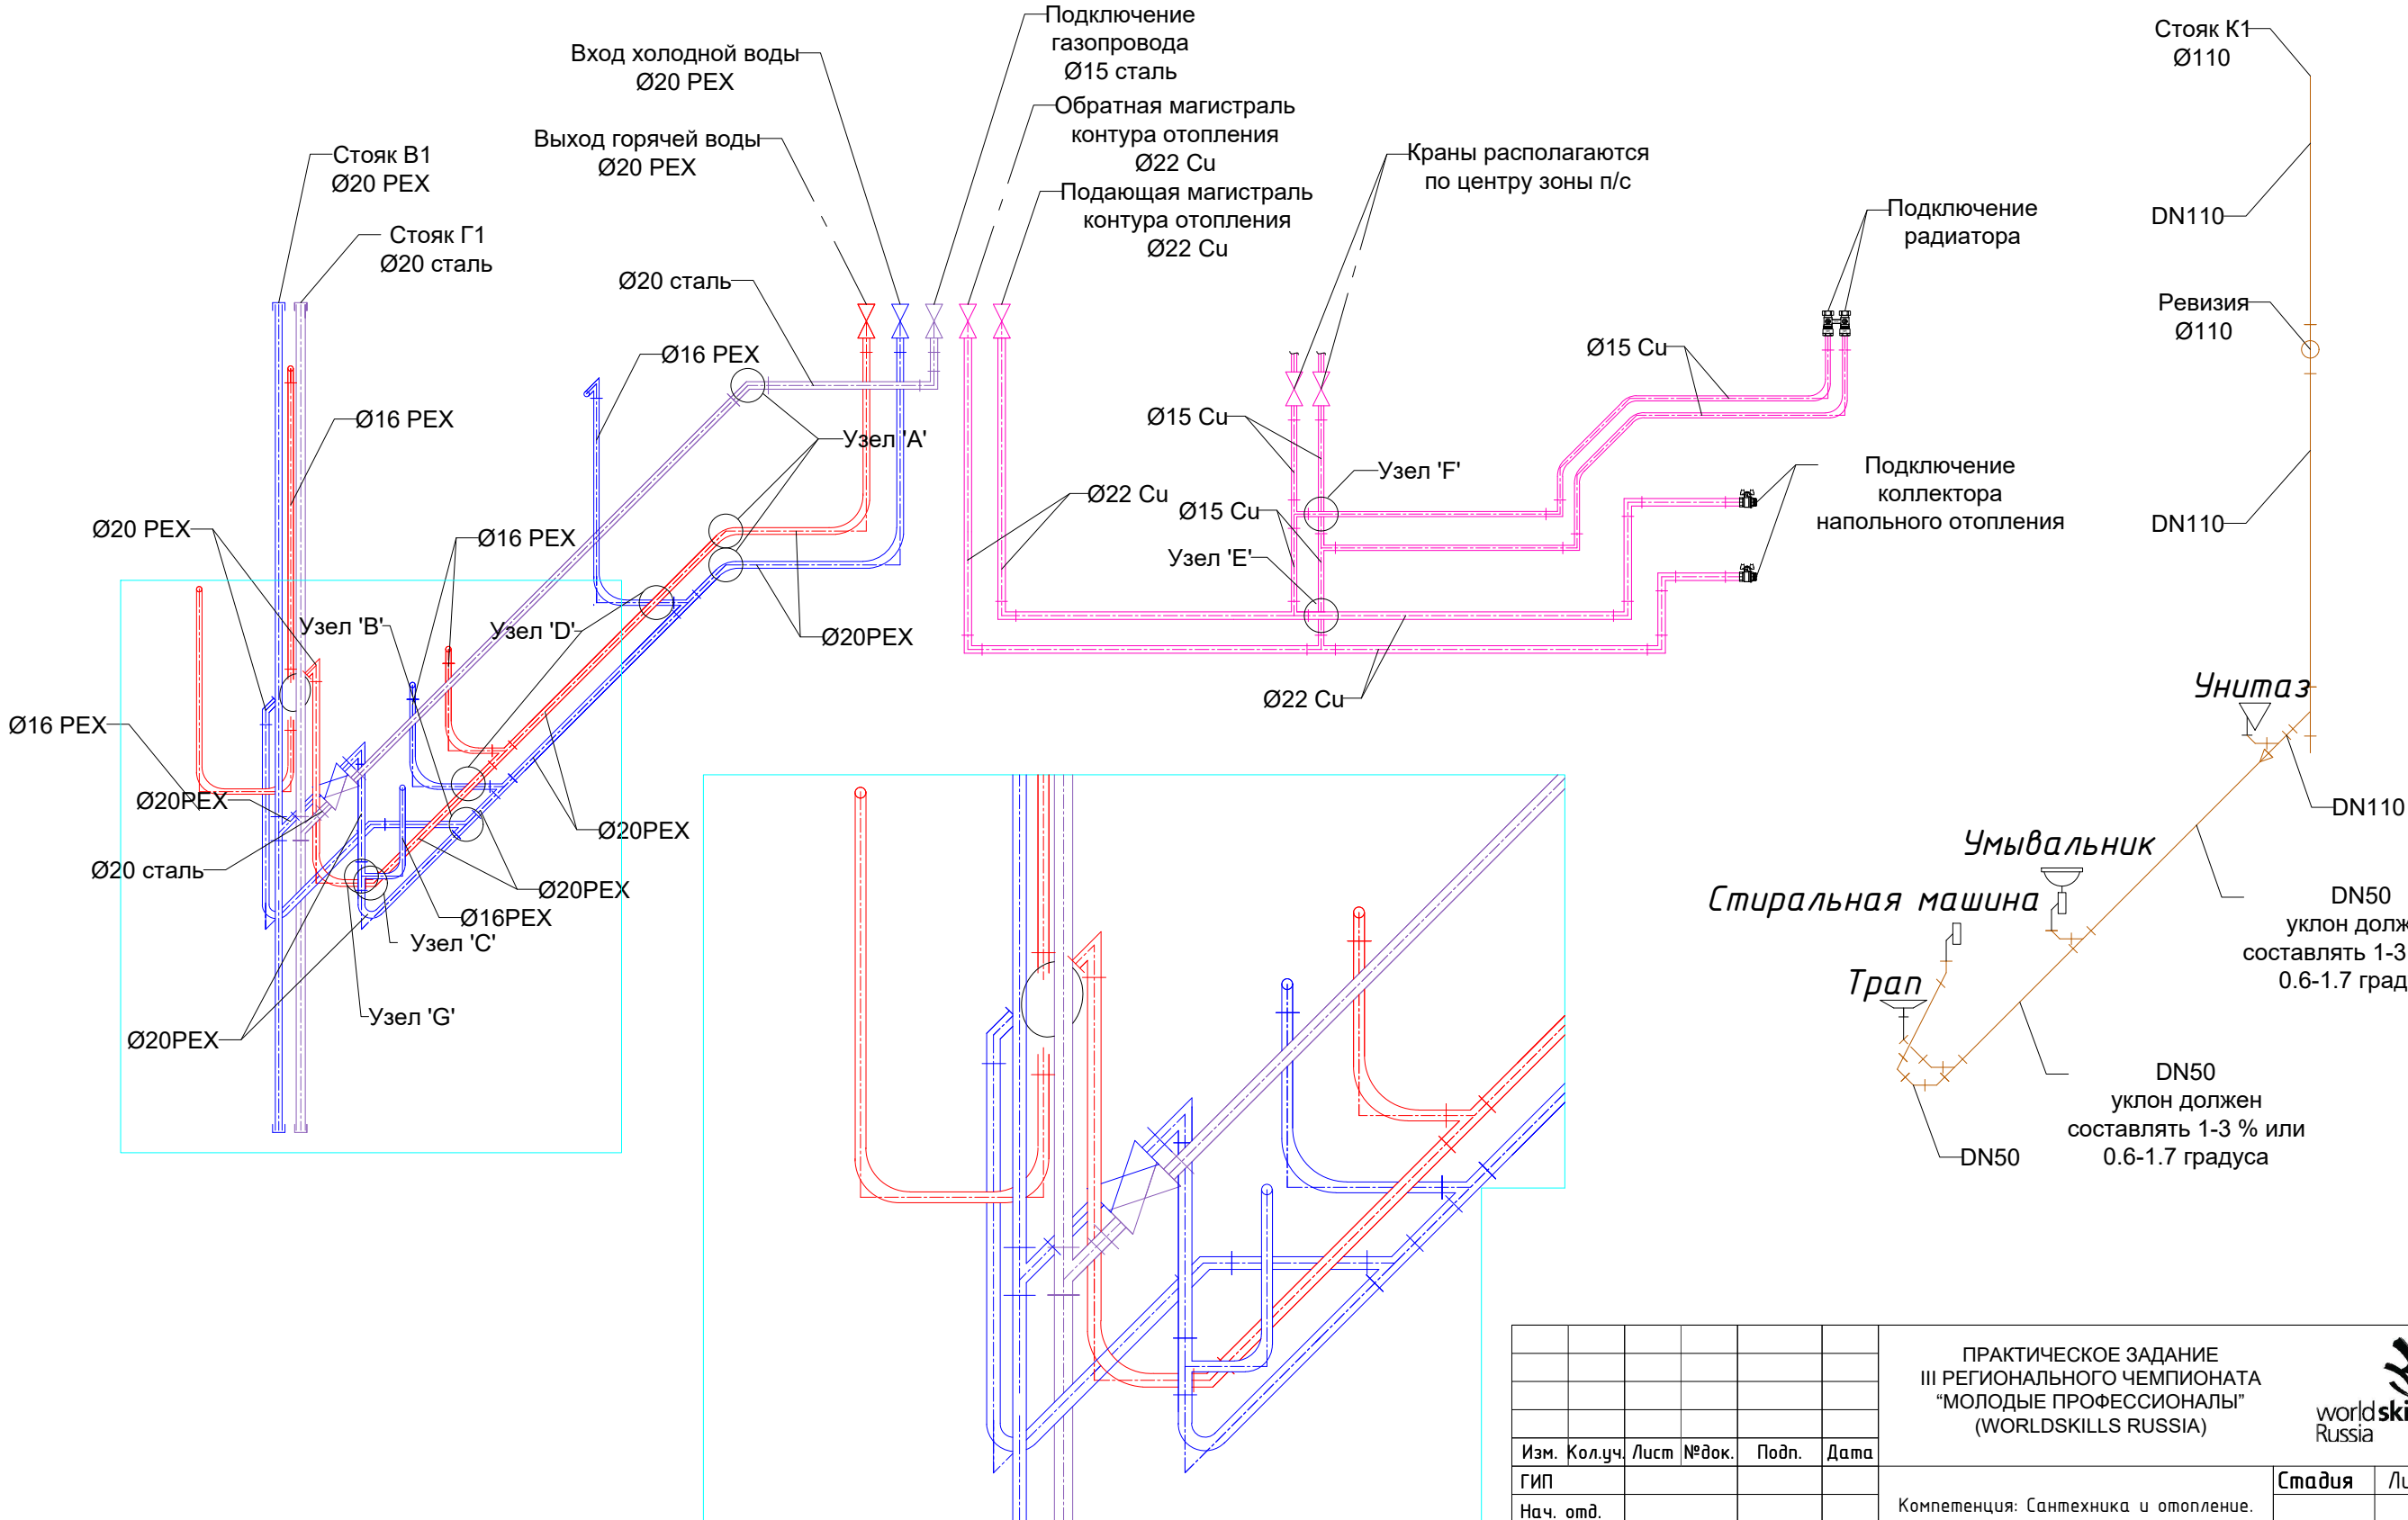Аксонметрическая схема В1, Т3, Г1, К1.



						<p>ПРАКТИЧЕСКОЕ ЗАДАНИЕ III РЕГИОНАЛЬНОГО ЧЕМПИОНАТА “МОЛОДЫЕ ПРОФЕССИОНАЛЫ” (WORLD SKILLS RUSSIA)</p> <div></div>			
Изм.	Кол.уч.	Лист	№ док.	Подп.	Дата				
ГИП									
Нач. отд.									
Т.контр.						Компетенция: Сантехника и отопление.	Стадия	Лист	Листов
Н.контр.								6	6
Пров.						Аксонометрическая схема В1,Т3,Г1,К1.			
Разраб.									