



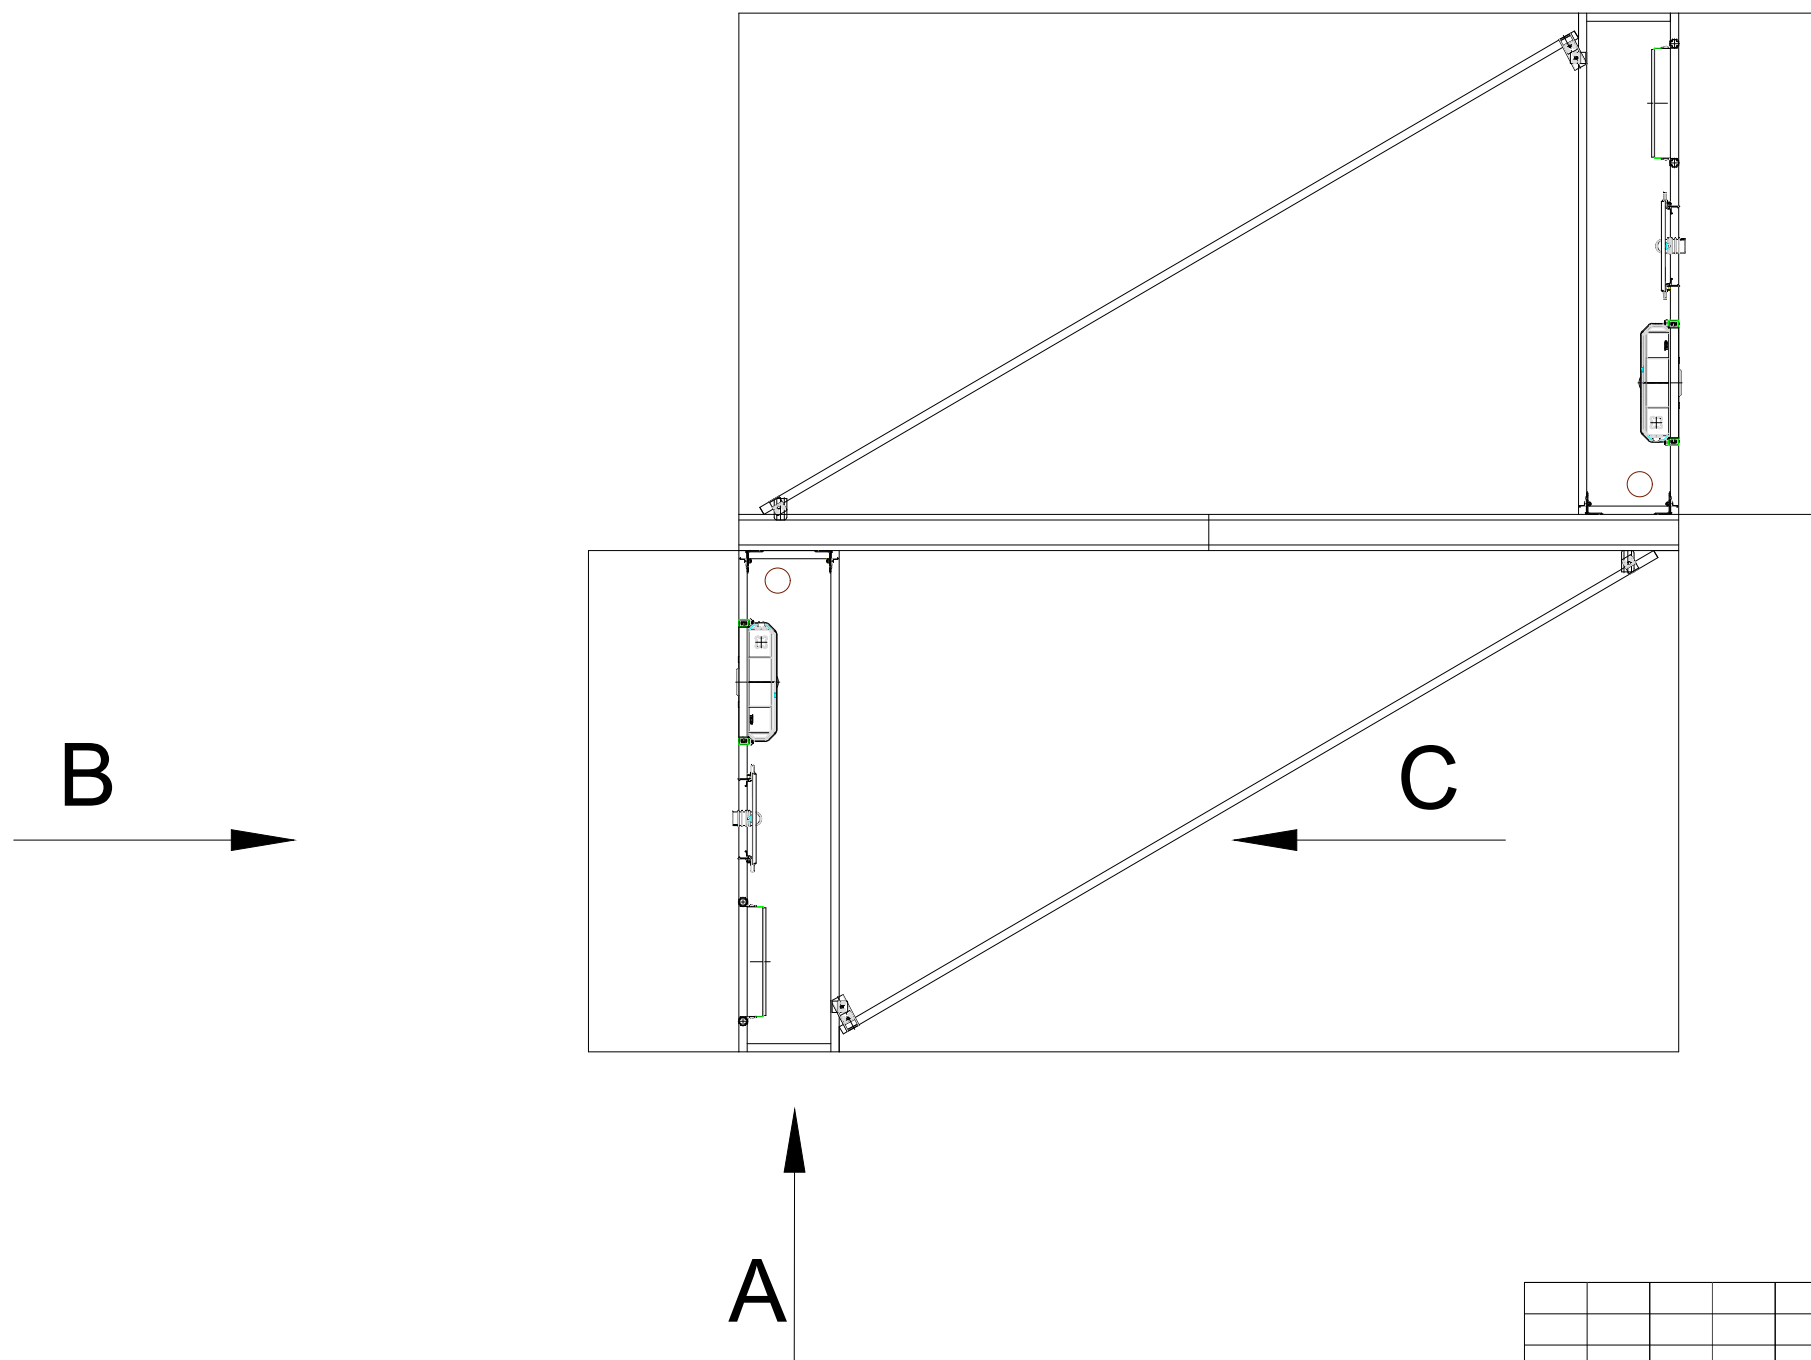


Рабочая зона. Вид сверху.









						<p>ПРАКТИЧЕСКОЕ ЗАДАНИЕ III РЕГИОНАЛЬНОГО ЧЕМПИОНАТА “МОЛОДЫЕ ПРОФЕССИОНАЛЫ” (WORLD SKILLS RUSSIA)</p> <div></div>	
Изм.	Кол.уч.	Лист	№ док.	Подп.	Дата		
ГИП						Компетенция: Сантехника и отопление.	
Нач. отд.							Стадия
Т.контр.						Лист	
Н.контр.						1	
Пров.						6	
Разраб.							
Рабочая зона. Вид сверху.							

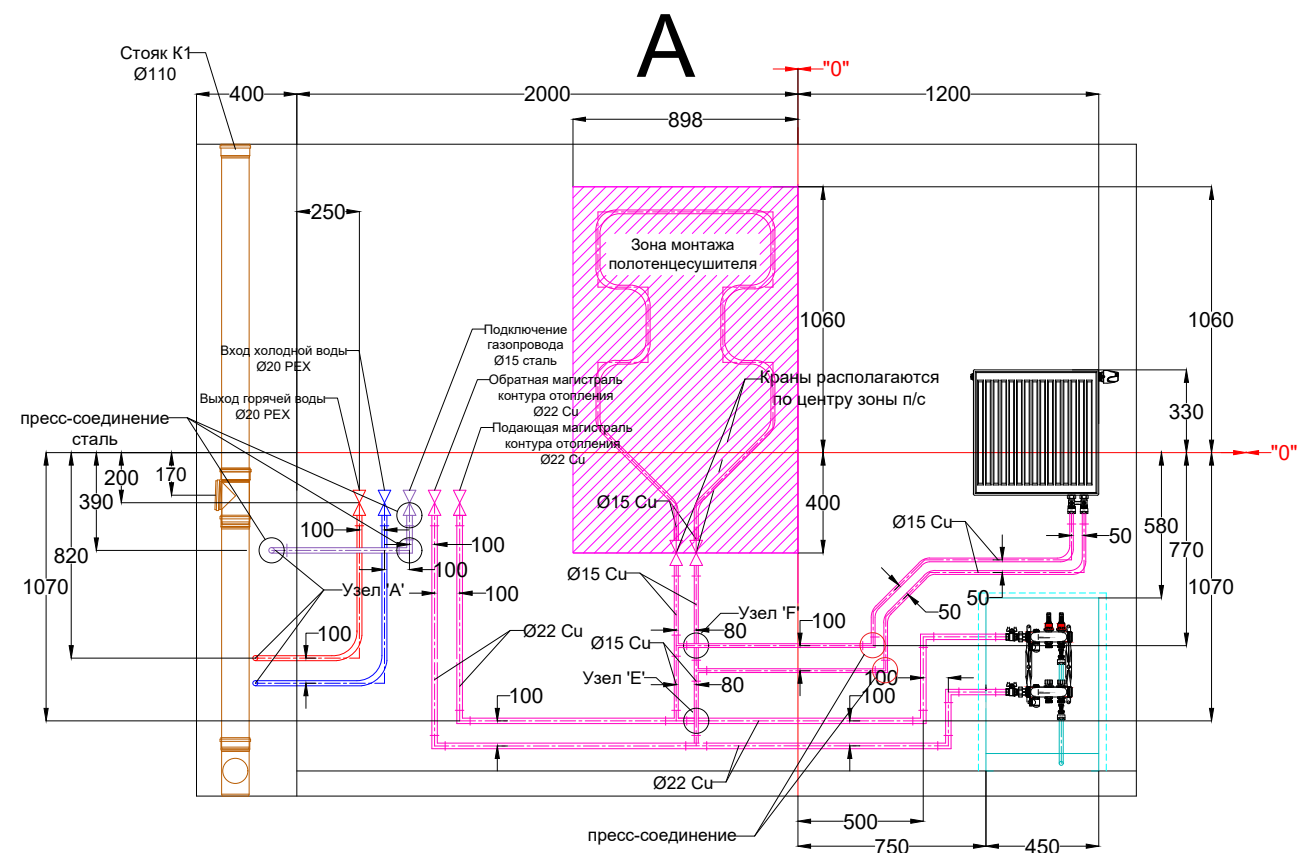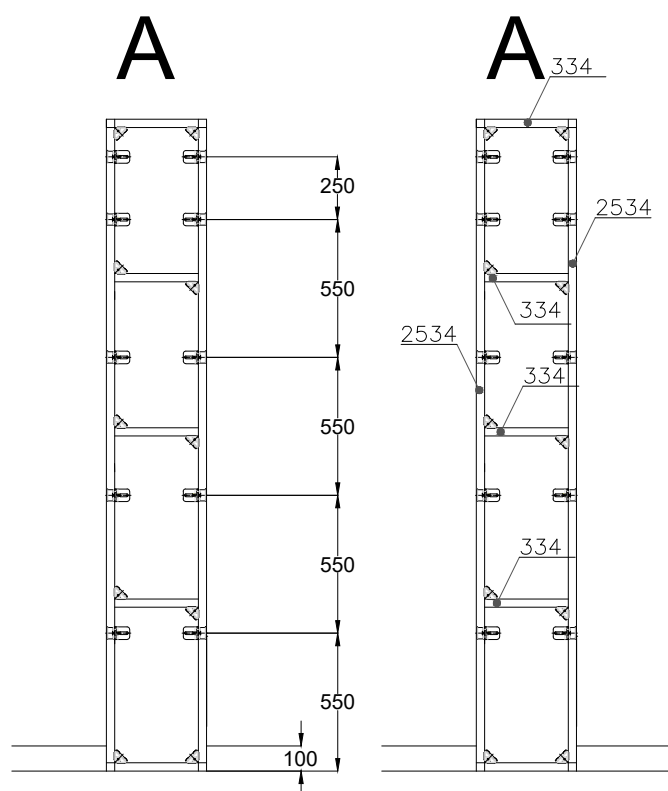Рабочая зона. Вид А.

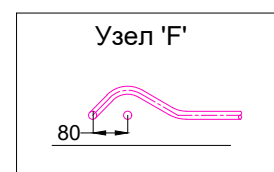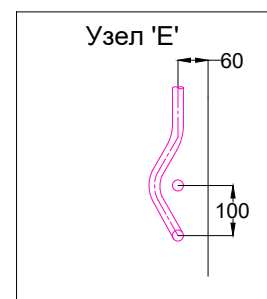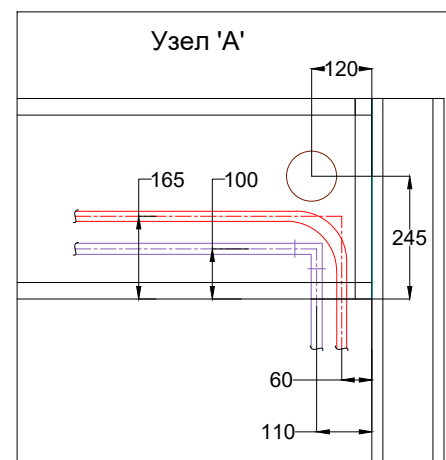
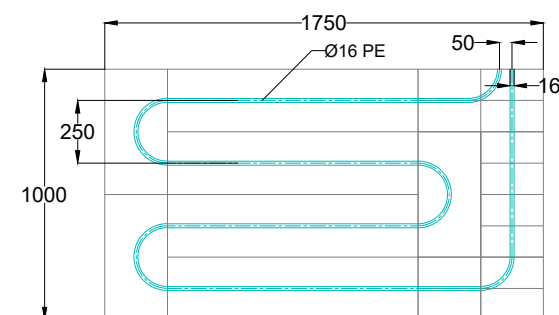



Труба системы отопления Ø22 должна быть рассчитана до коллектора. Трубу системы напольного отопления рассчитывать не надо.





						<p>ПРАКТИЧЕСКОЕ ЗАДАНИЕ III РЕГИОНАЛЬНОГО ЧЕМПИОНАТА “МОЛОДЫЕ ПРОФЕССИОНАЛЫ” (WORLDSKILLS RUSSIA)</p> <div></div>			
Изм.	Кол.уч.	Лист	№ док.	Подп.	Дата				
ГИП						Компетенция: Сантехника и отопление.			
Нач. отд.							Стадия	Лист	Листов
Т.контр.								2	6
Н.контр.						Рабочая зона. Вид А.			
Пров.									
Разработ									


Рабочая зона. Вид В.

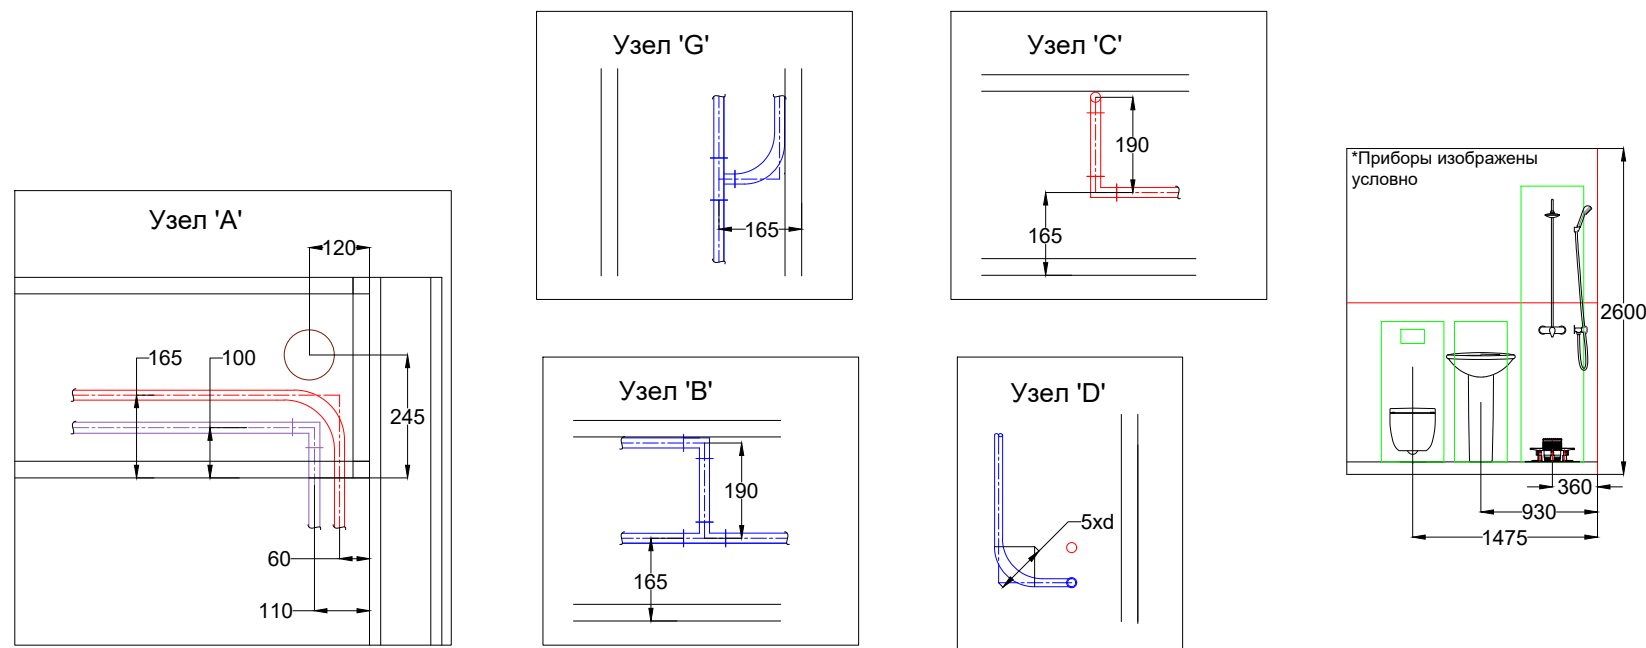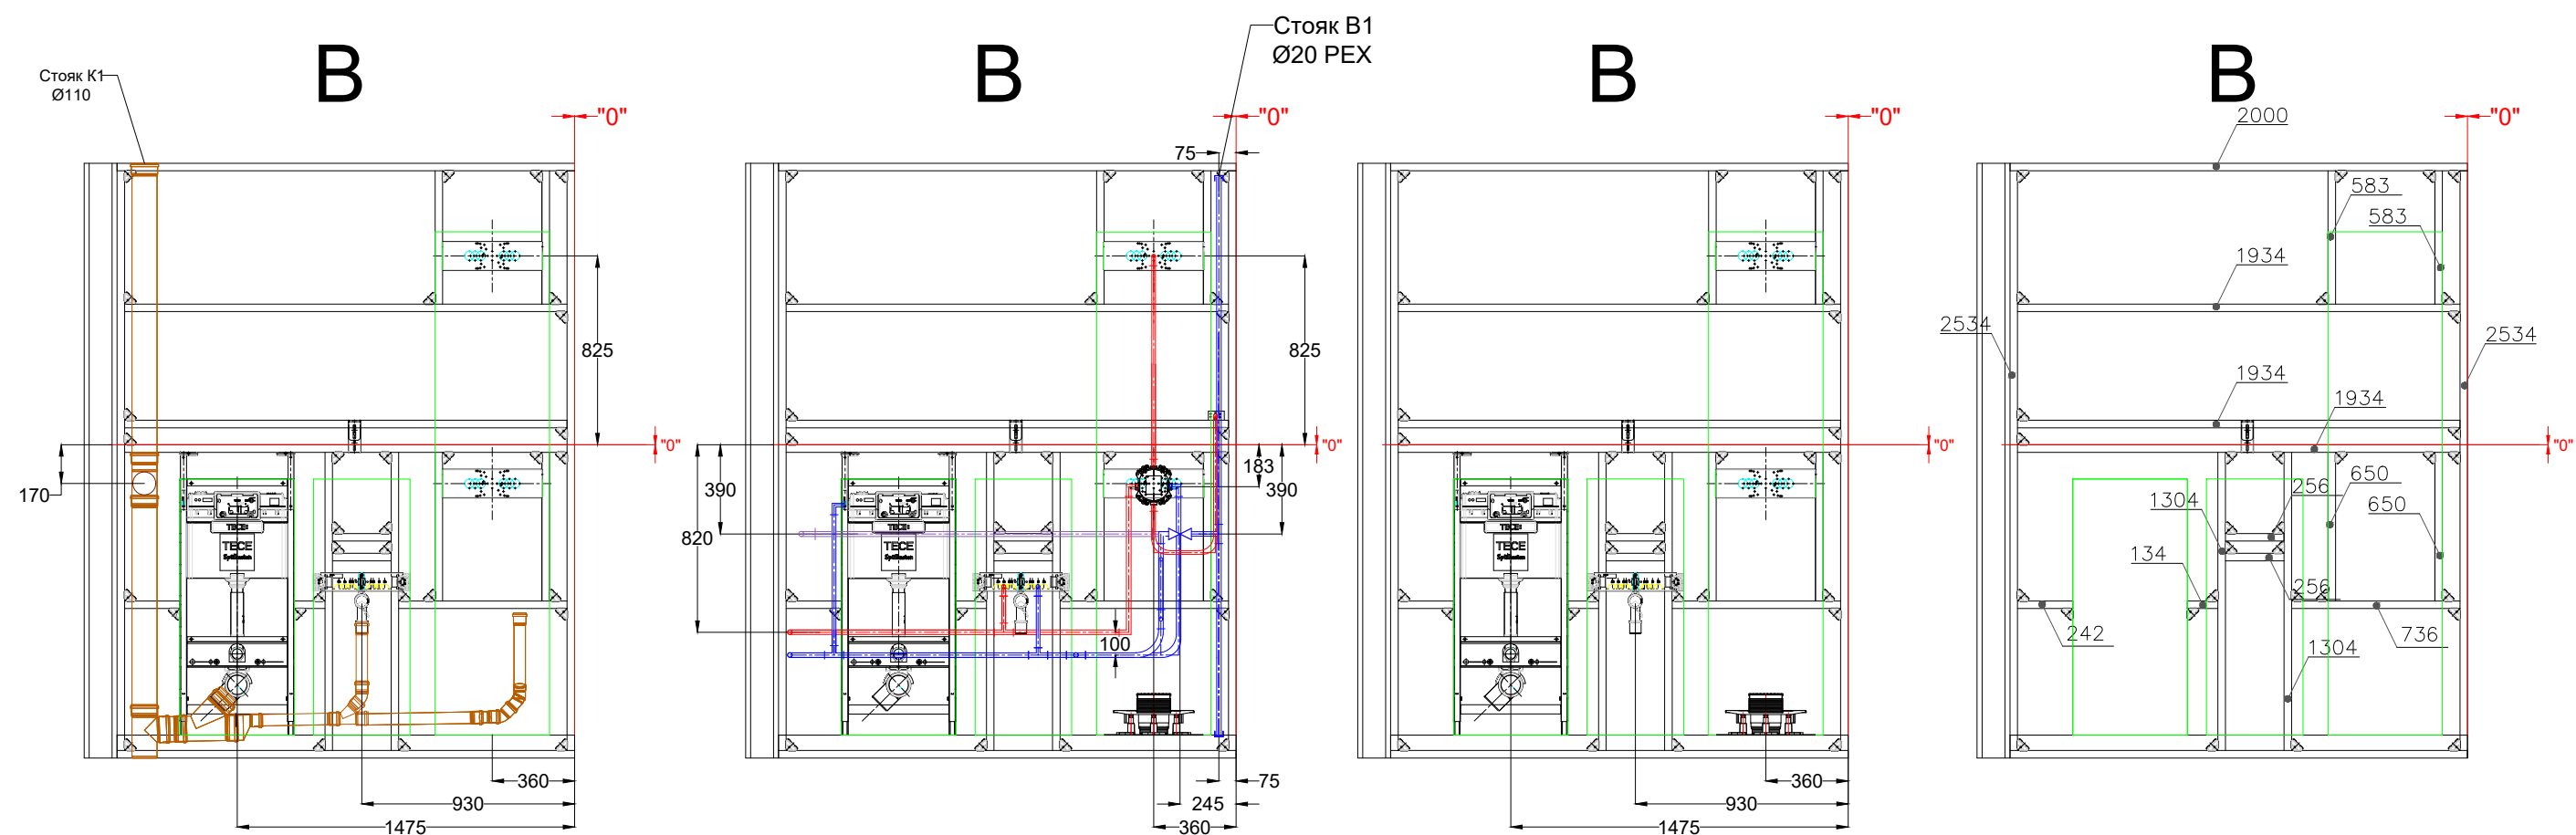


						ПРАКТИЧЕСКОЕ ЗАДАНИЕ III РЕГИОНАЛЬНОГО ЧЕМПИОНАТА "МОЛОДЫЕ ПРОФЕССИОНАЛЫ" (WORLDSKILLS RUSSIA)						
Изм.	Кол.уч.	Лист	№ док.	Подп.	Дата	Компетенция: Сантехника и отопление.	Стадия	Лист	Листов			
ГИП								3	6			
Нач. отд.												
Т.контр.												
Н.контр.												
Пров.						Рабочая зона. Вид В.						
Разраб.												

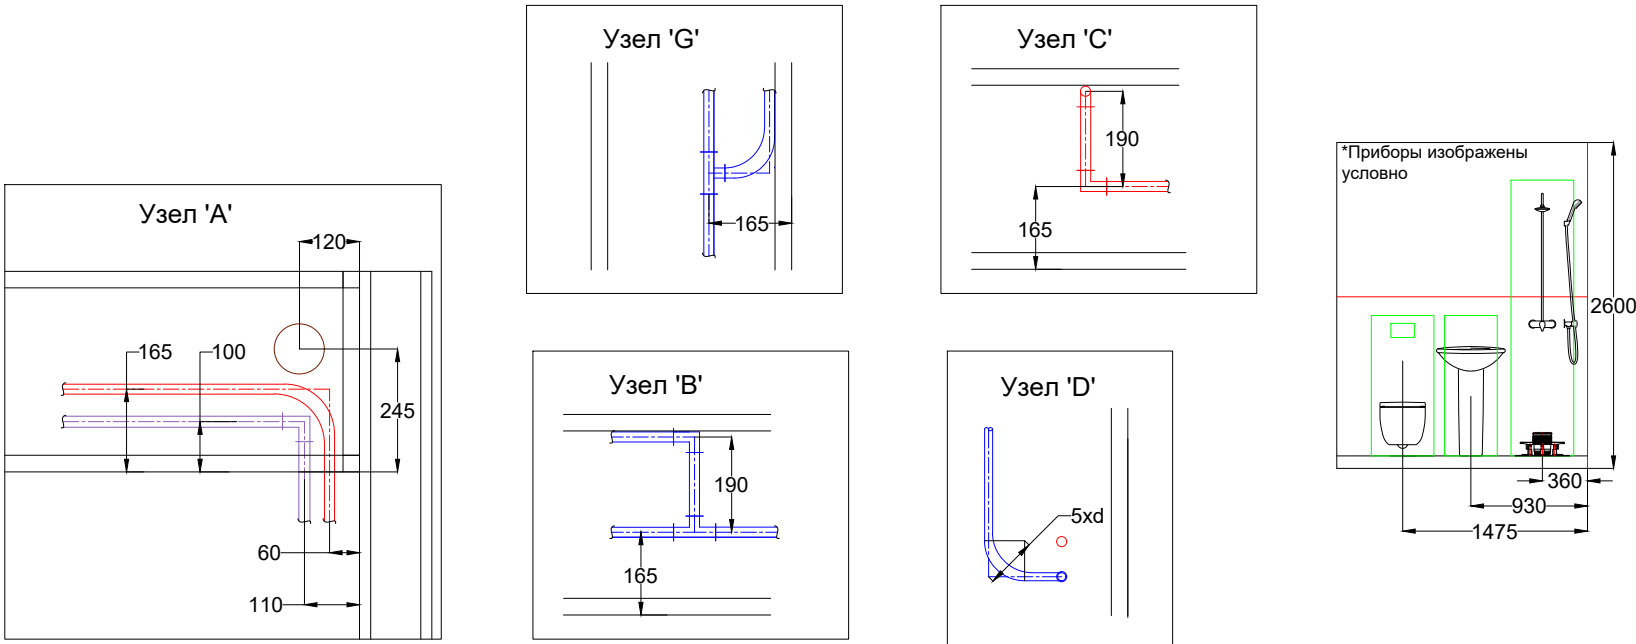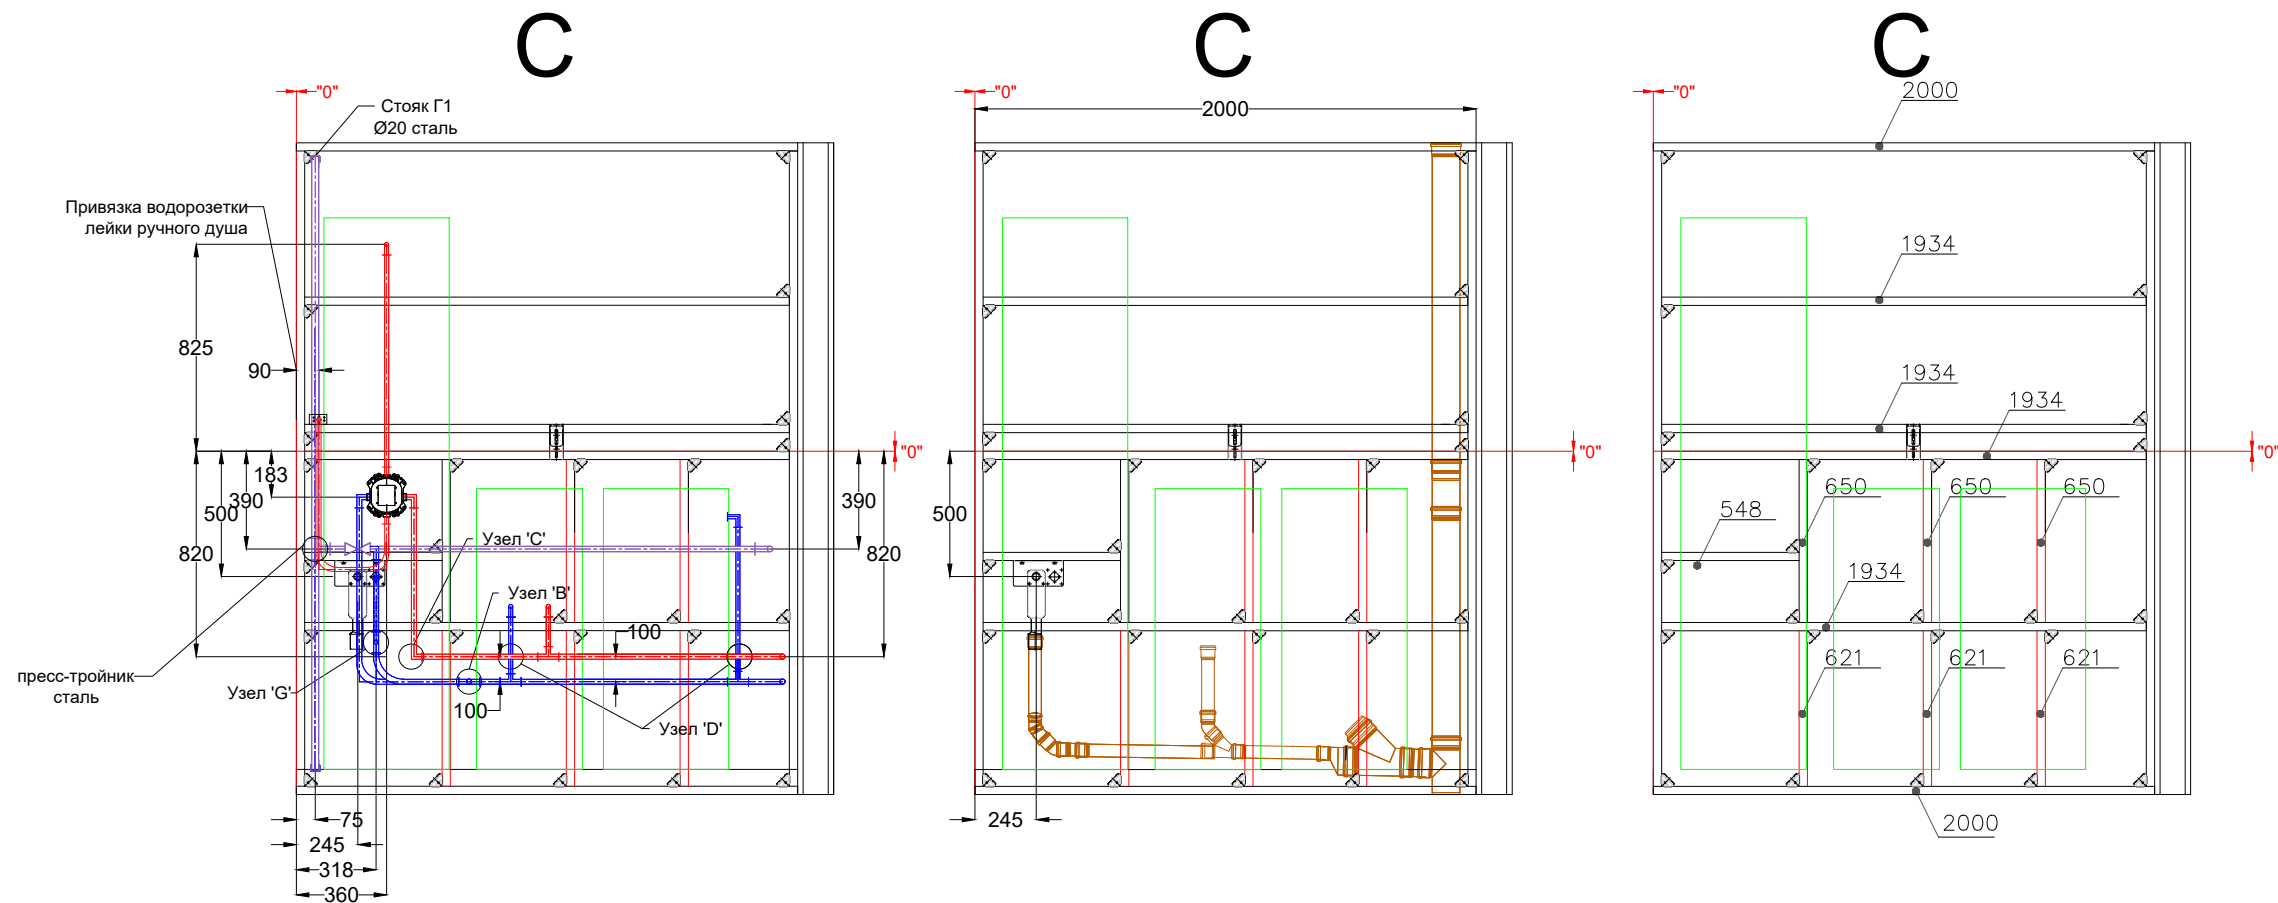

Рабочая зона. Вид С.



						ПРАКТИЧЕСКОЕ ЗАДАНИЕ III РЕГИОНАЛЬНОГО ЧЕМПИОНАТА "МОЛОДЫЕ ПРОФЕССИОНАЛЫ" (WORLD SKILLS RUSSIA)			
									
Изм.	Кол.уч.	Лист	№ док.	Подп.	Дата	Компетенция: Сантехника и отопление.	Стадия	Лист	Листов
ГИП								4	6
Нач. отд.									
Т.контр.									
Н.контр.									
Пров.						Рабочая зона. Вид С.			
Разраб.									

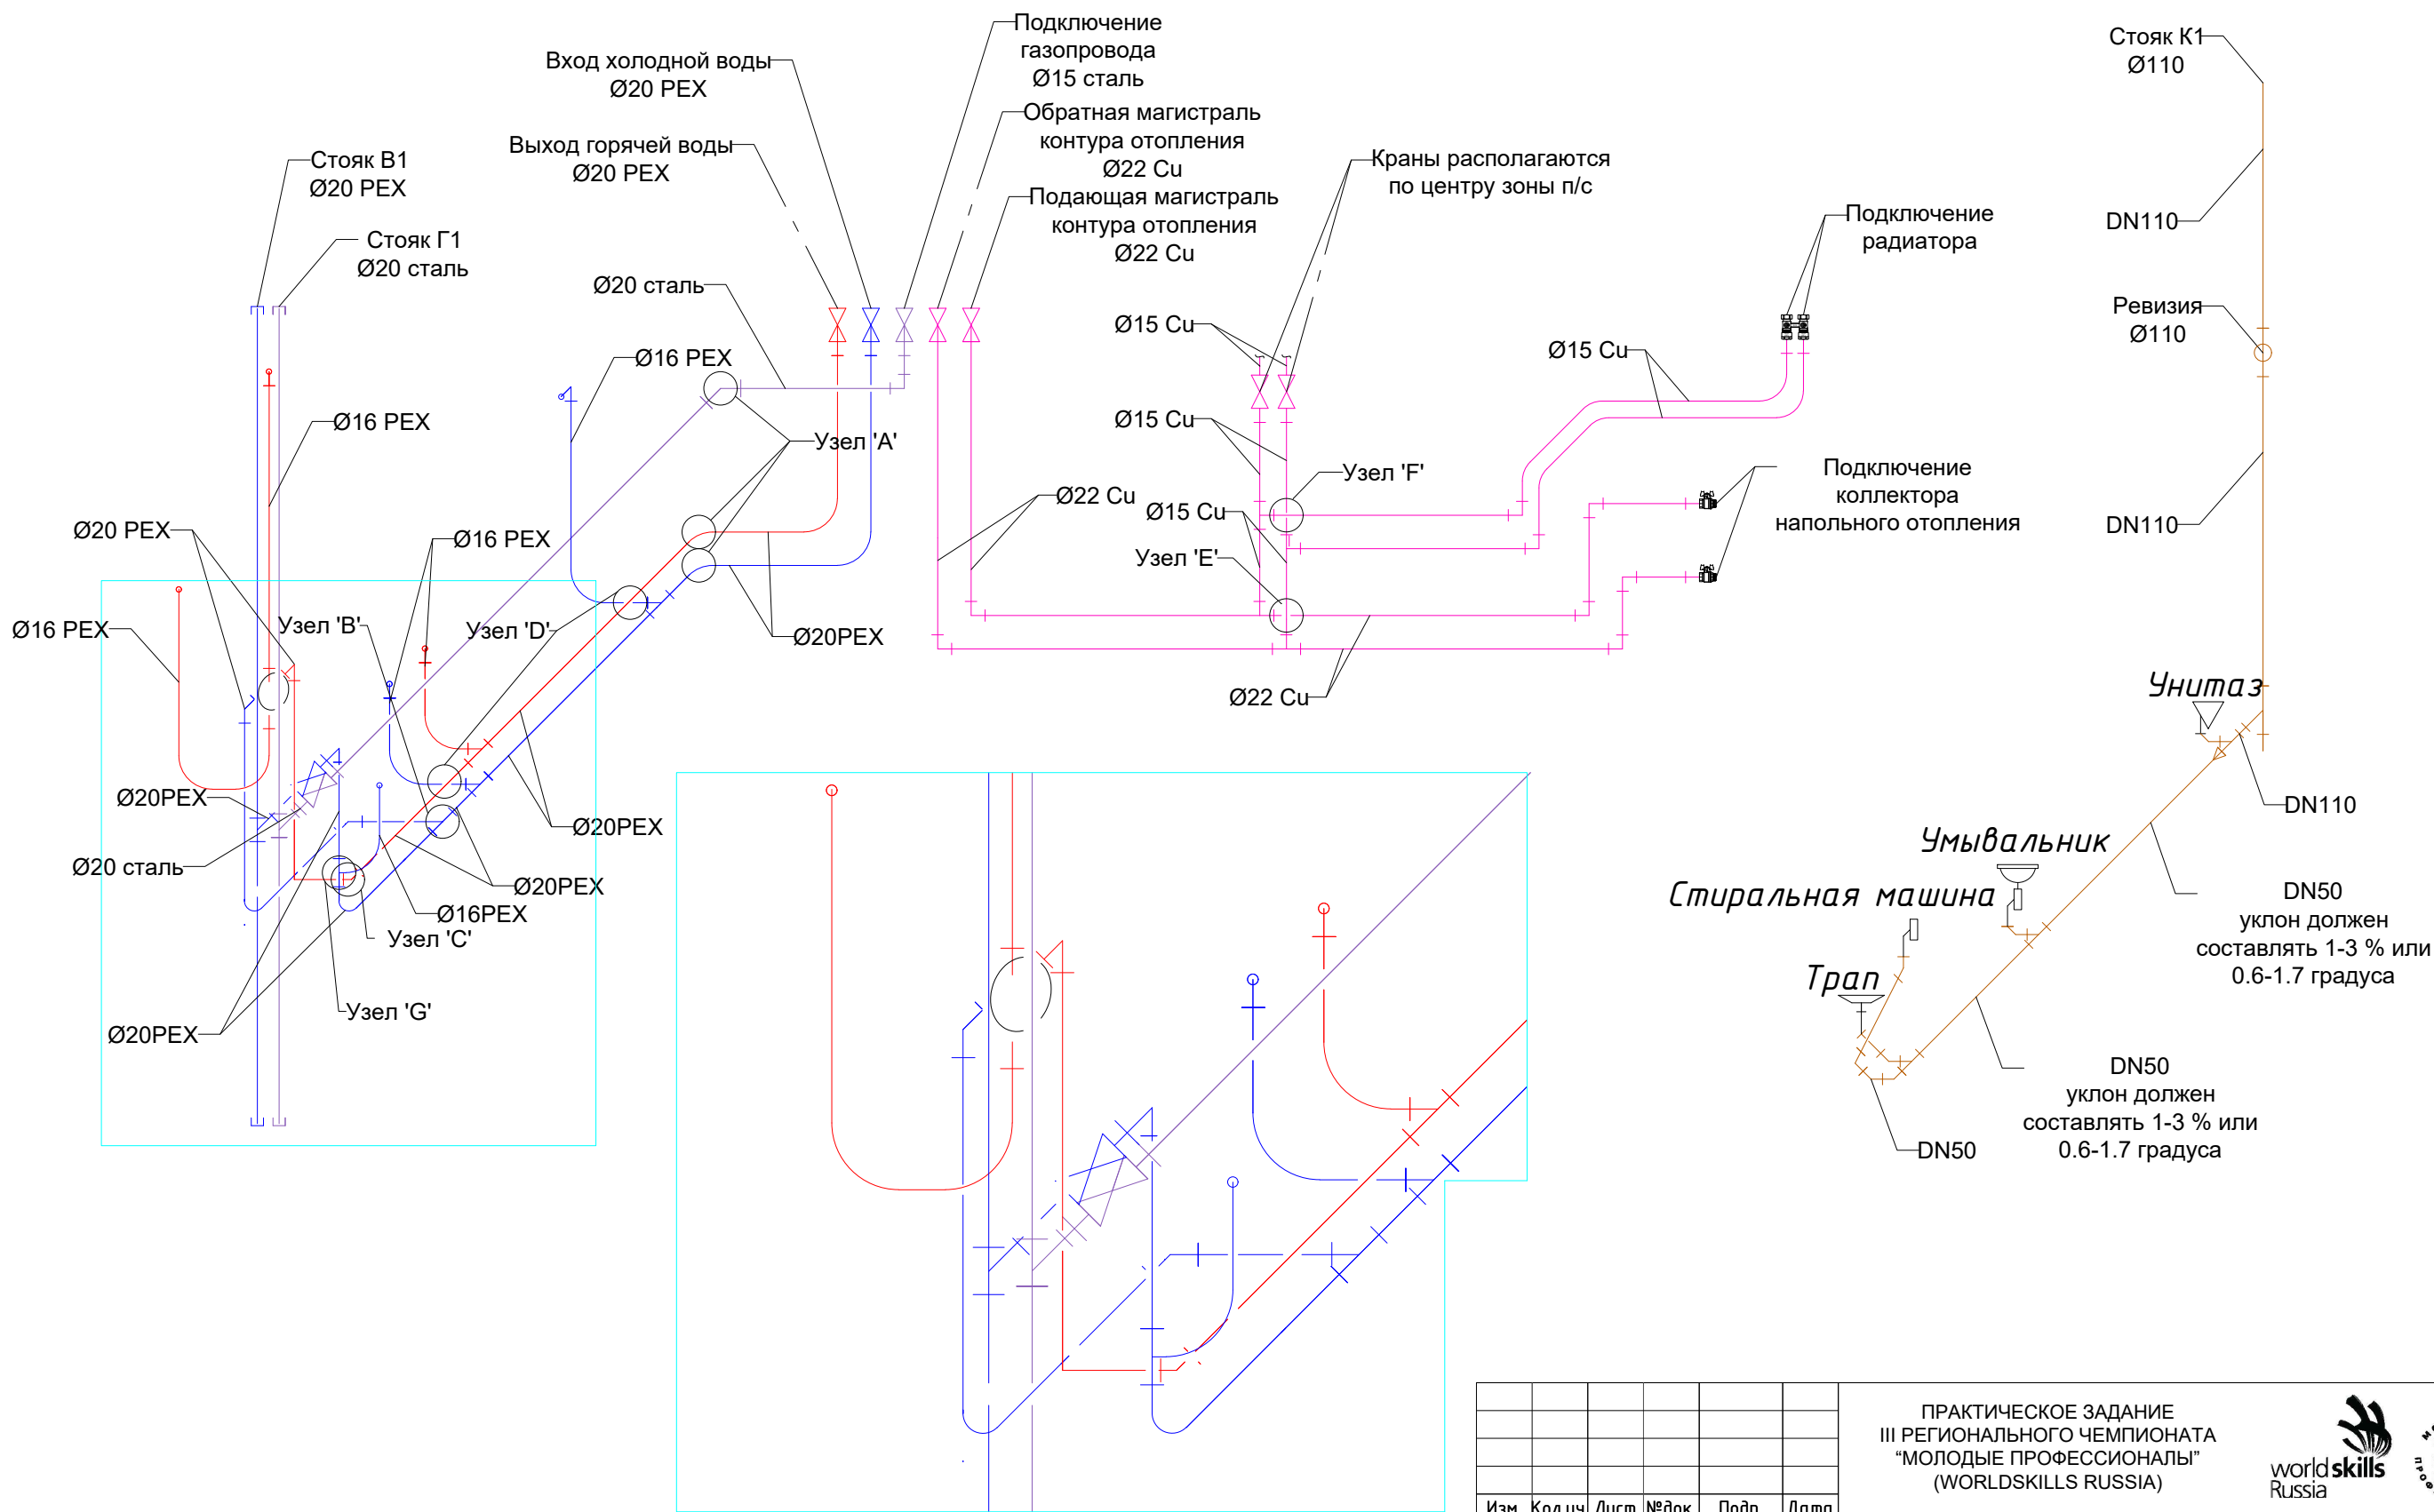
АксонOMETрическая схема В1, Т3, Г1, К1.




						ПРАКТИЧЕСКОЕ ЗАДАНИЕ III РЕГИОНАЛЬНОГО ЧЕМПИОНАТА "МОЛОДЫЕ ПРОФЕССИОНАЛЫ" (WORLD SKILLS RUSSIA)			
						 			
Изм.	Кол.уч.	Лист	№ док.	Подп.	Дата	Компетенция: Сантехника и отопление.	Стандия	Лист	Листов
ГИП								5	6
Нач. отд.									
Т.контр.									
Н.контр.						АксонOMETрическая схема В1,Т3,Г1,К1.			
Пров.									
Разраб.									

Согласовано			
М.П. и подп.	Подп. и дата	Взам. инж. Н.	Г.П. (подп.)

АксонOMETрическая схема В1, Т3, Г1, К1.

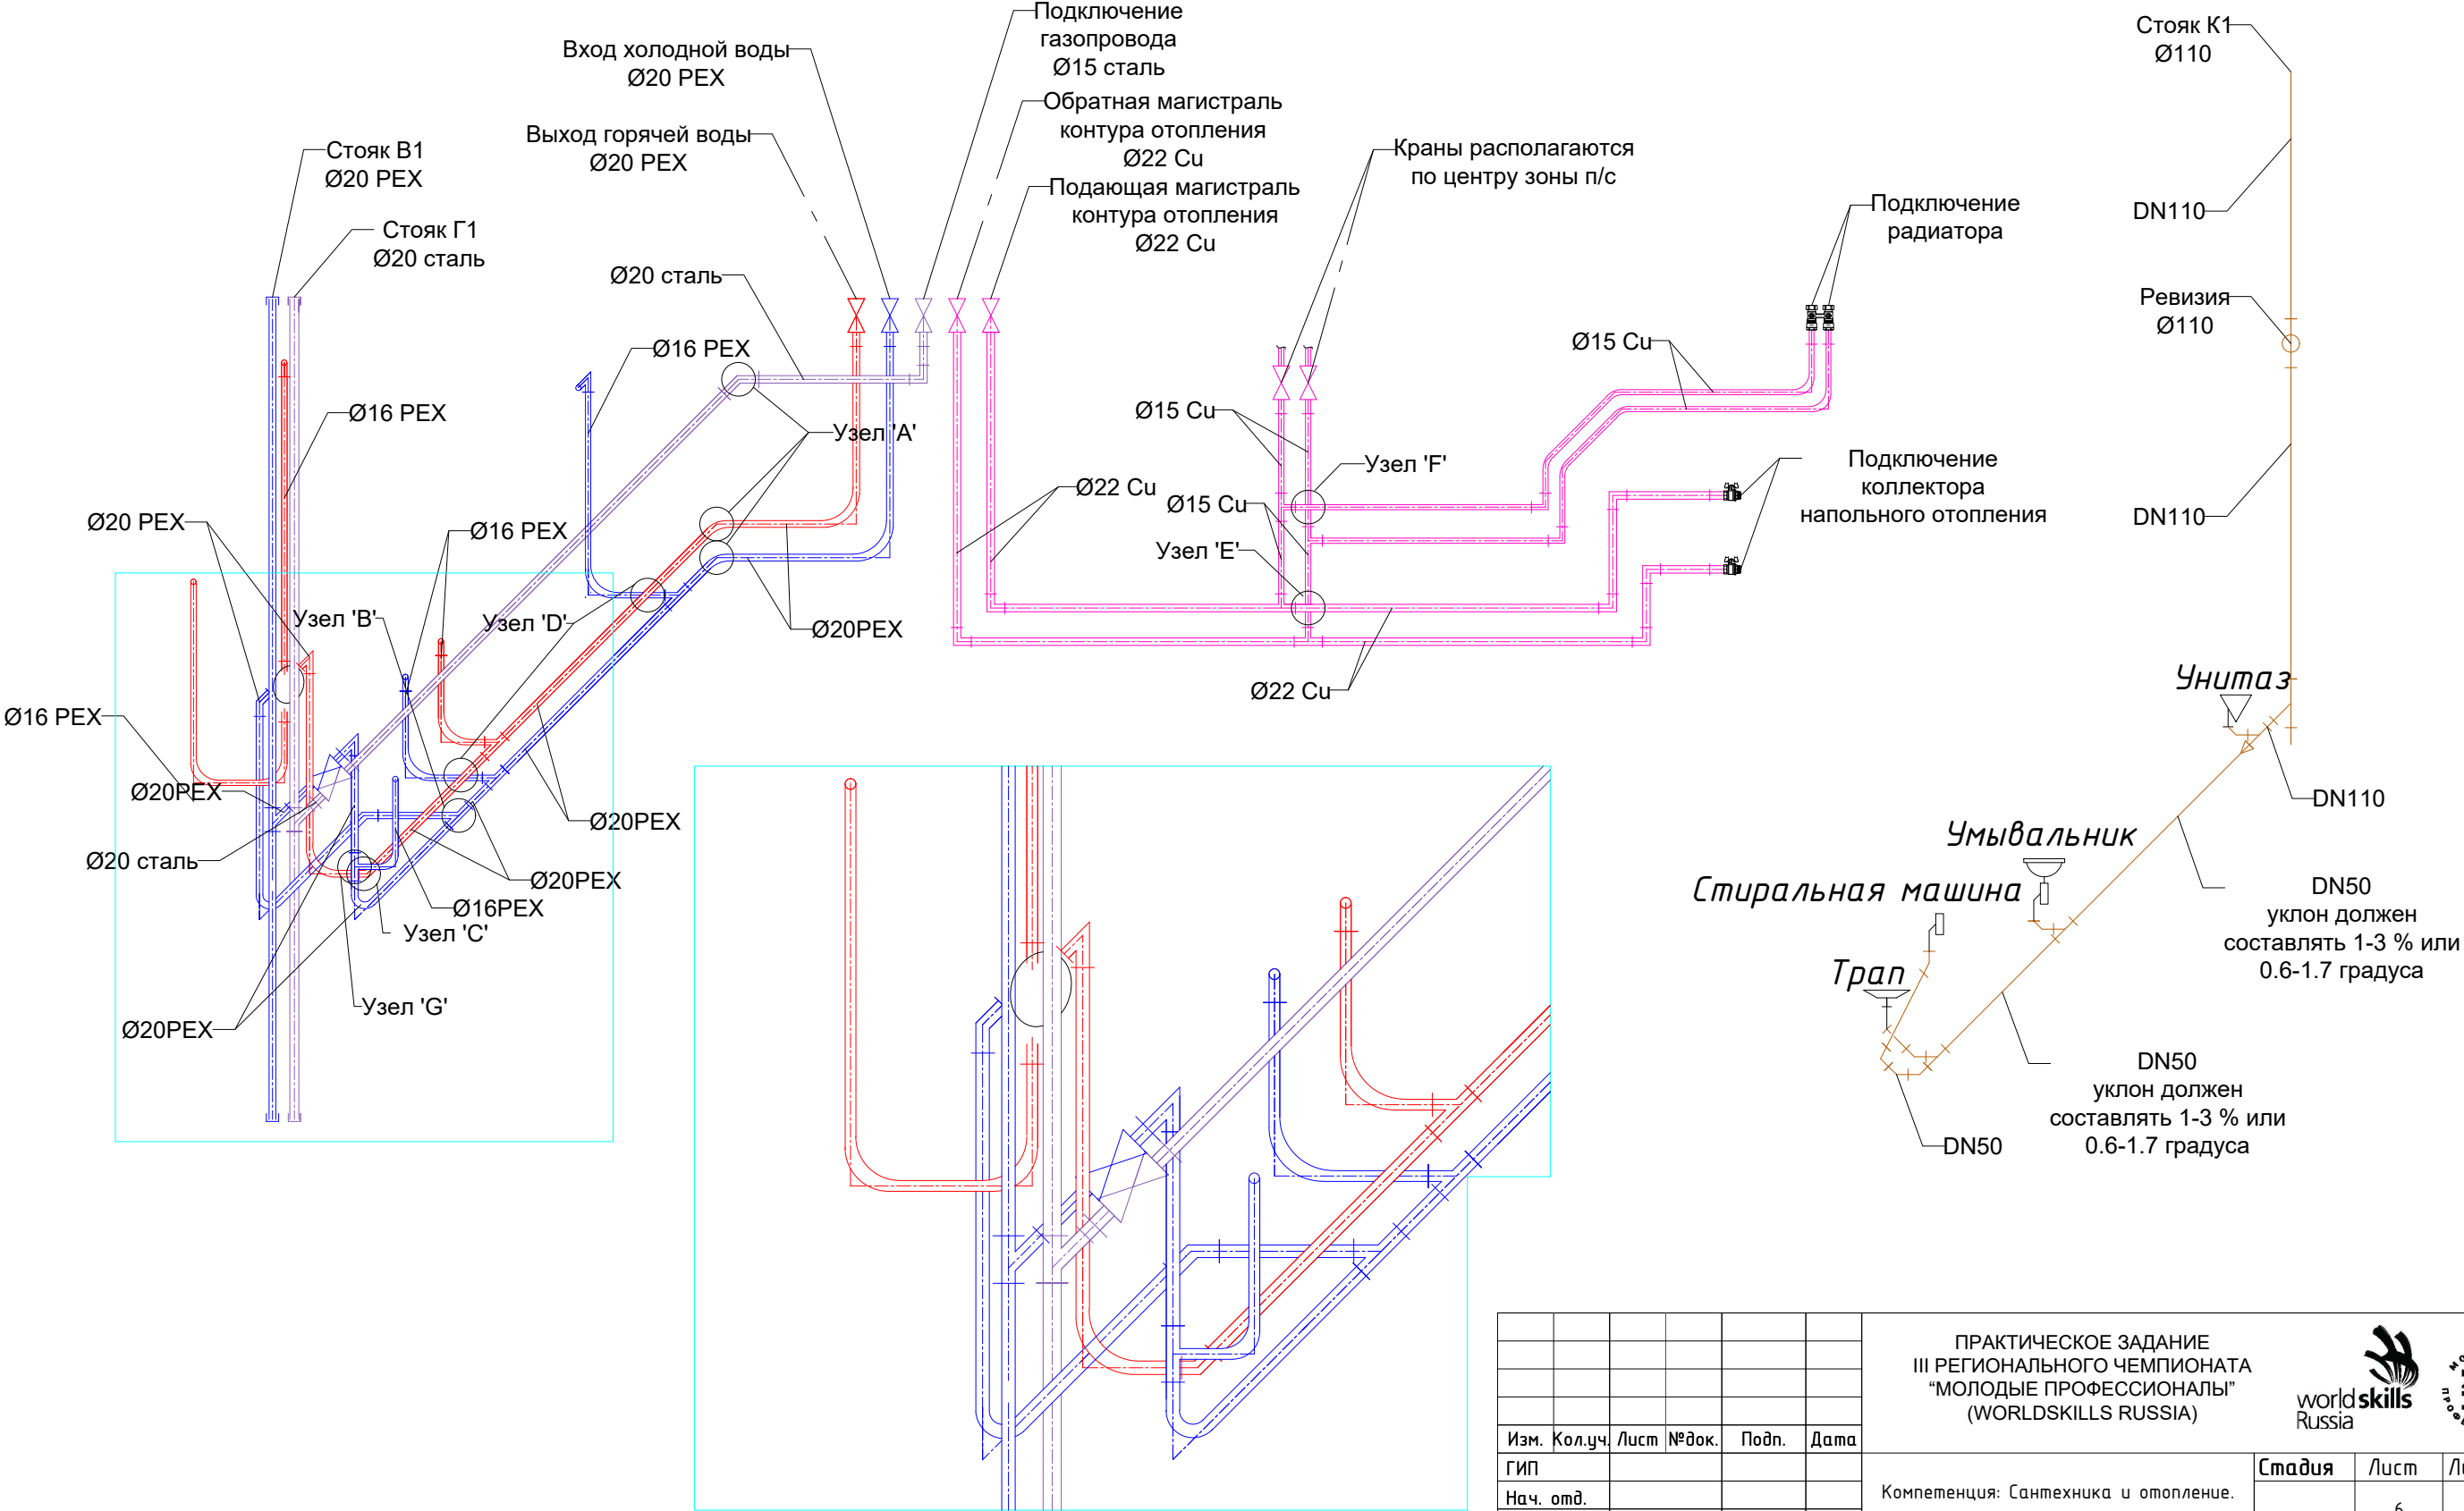

						ПРАКТИЧЕСКОЕ ЗАДАНИЕ III РЕГИОНАЛЬНОГО ЧЕМПИОНАТА "МОЛОДЫЕ ПРОФЕССИОНАЛЫ" (WORLD SKILLS RUSSIA)			
									
Изм.	Кол.уч.	Лист	№ док.	Подп.	Дата	Компетенция: Сантехника и отопление.	Стадия	Лист	Листов
ГИП								6	6
Нач. отд.									
Т.контр.									
Н.контр.						АксонOMETрическая схема В1,Т3,Г1,К1.			
Пров.									
Разраб.									

Согласовано					
М.П. и подп.	Подп. и дата	Взам. инж. Н.	Г.П. (Ф.И.О.)		